
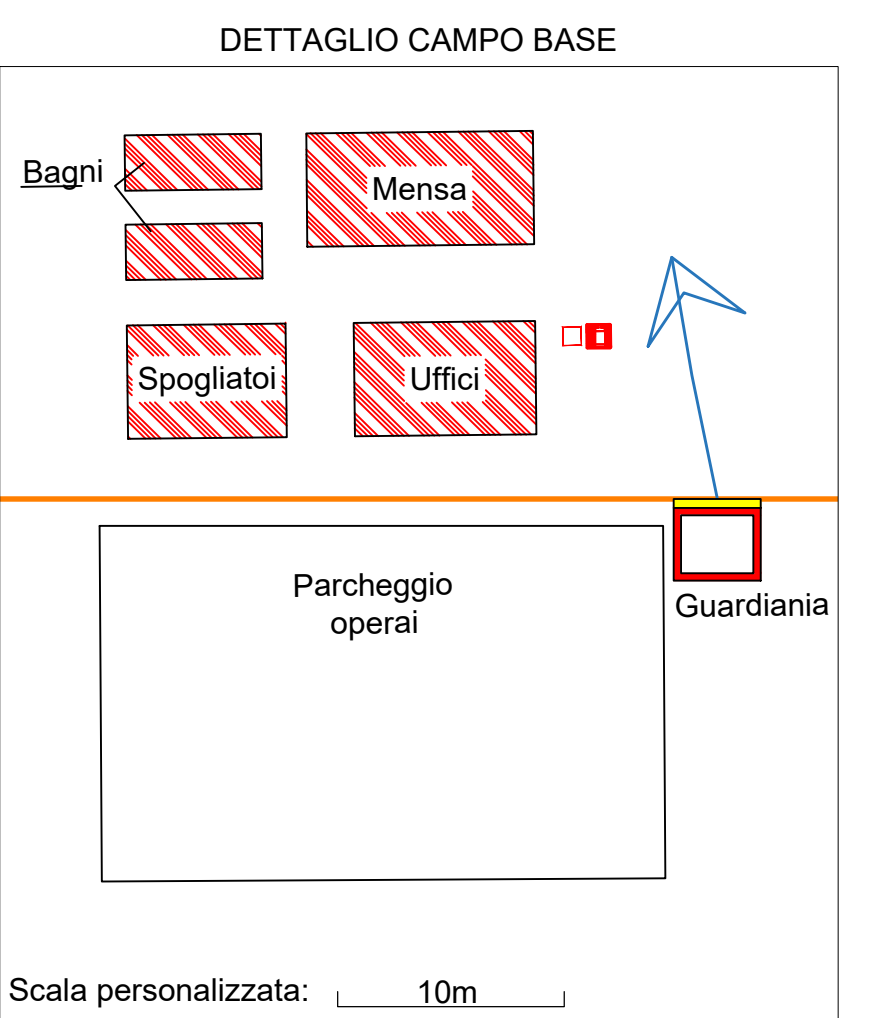
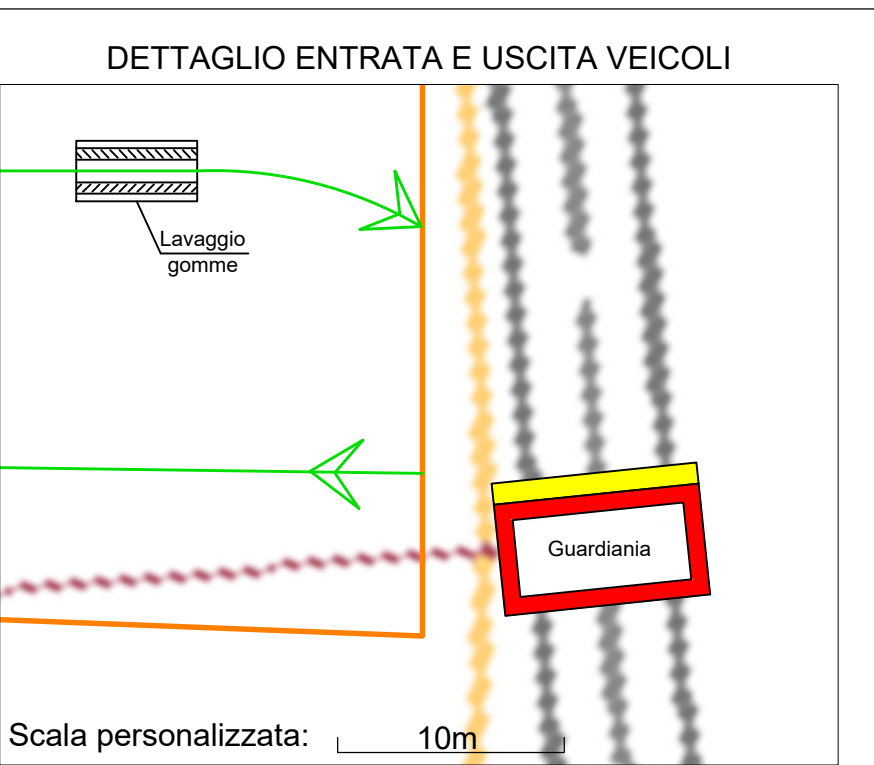


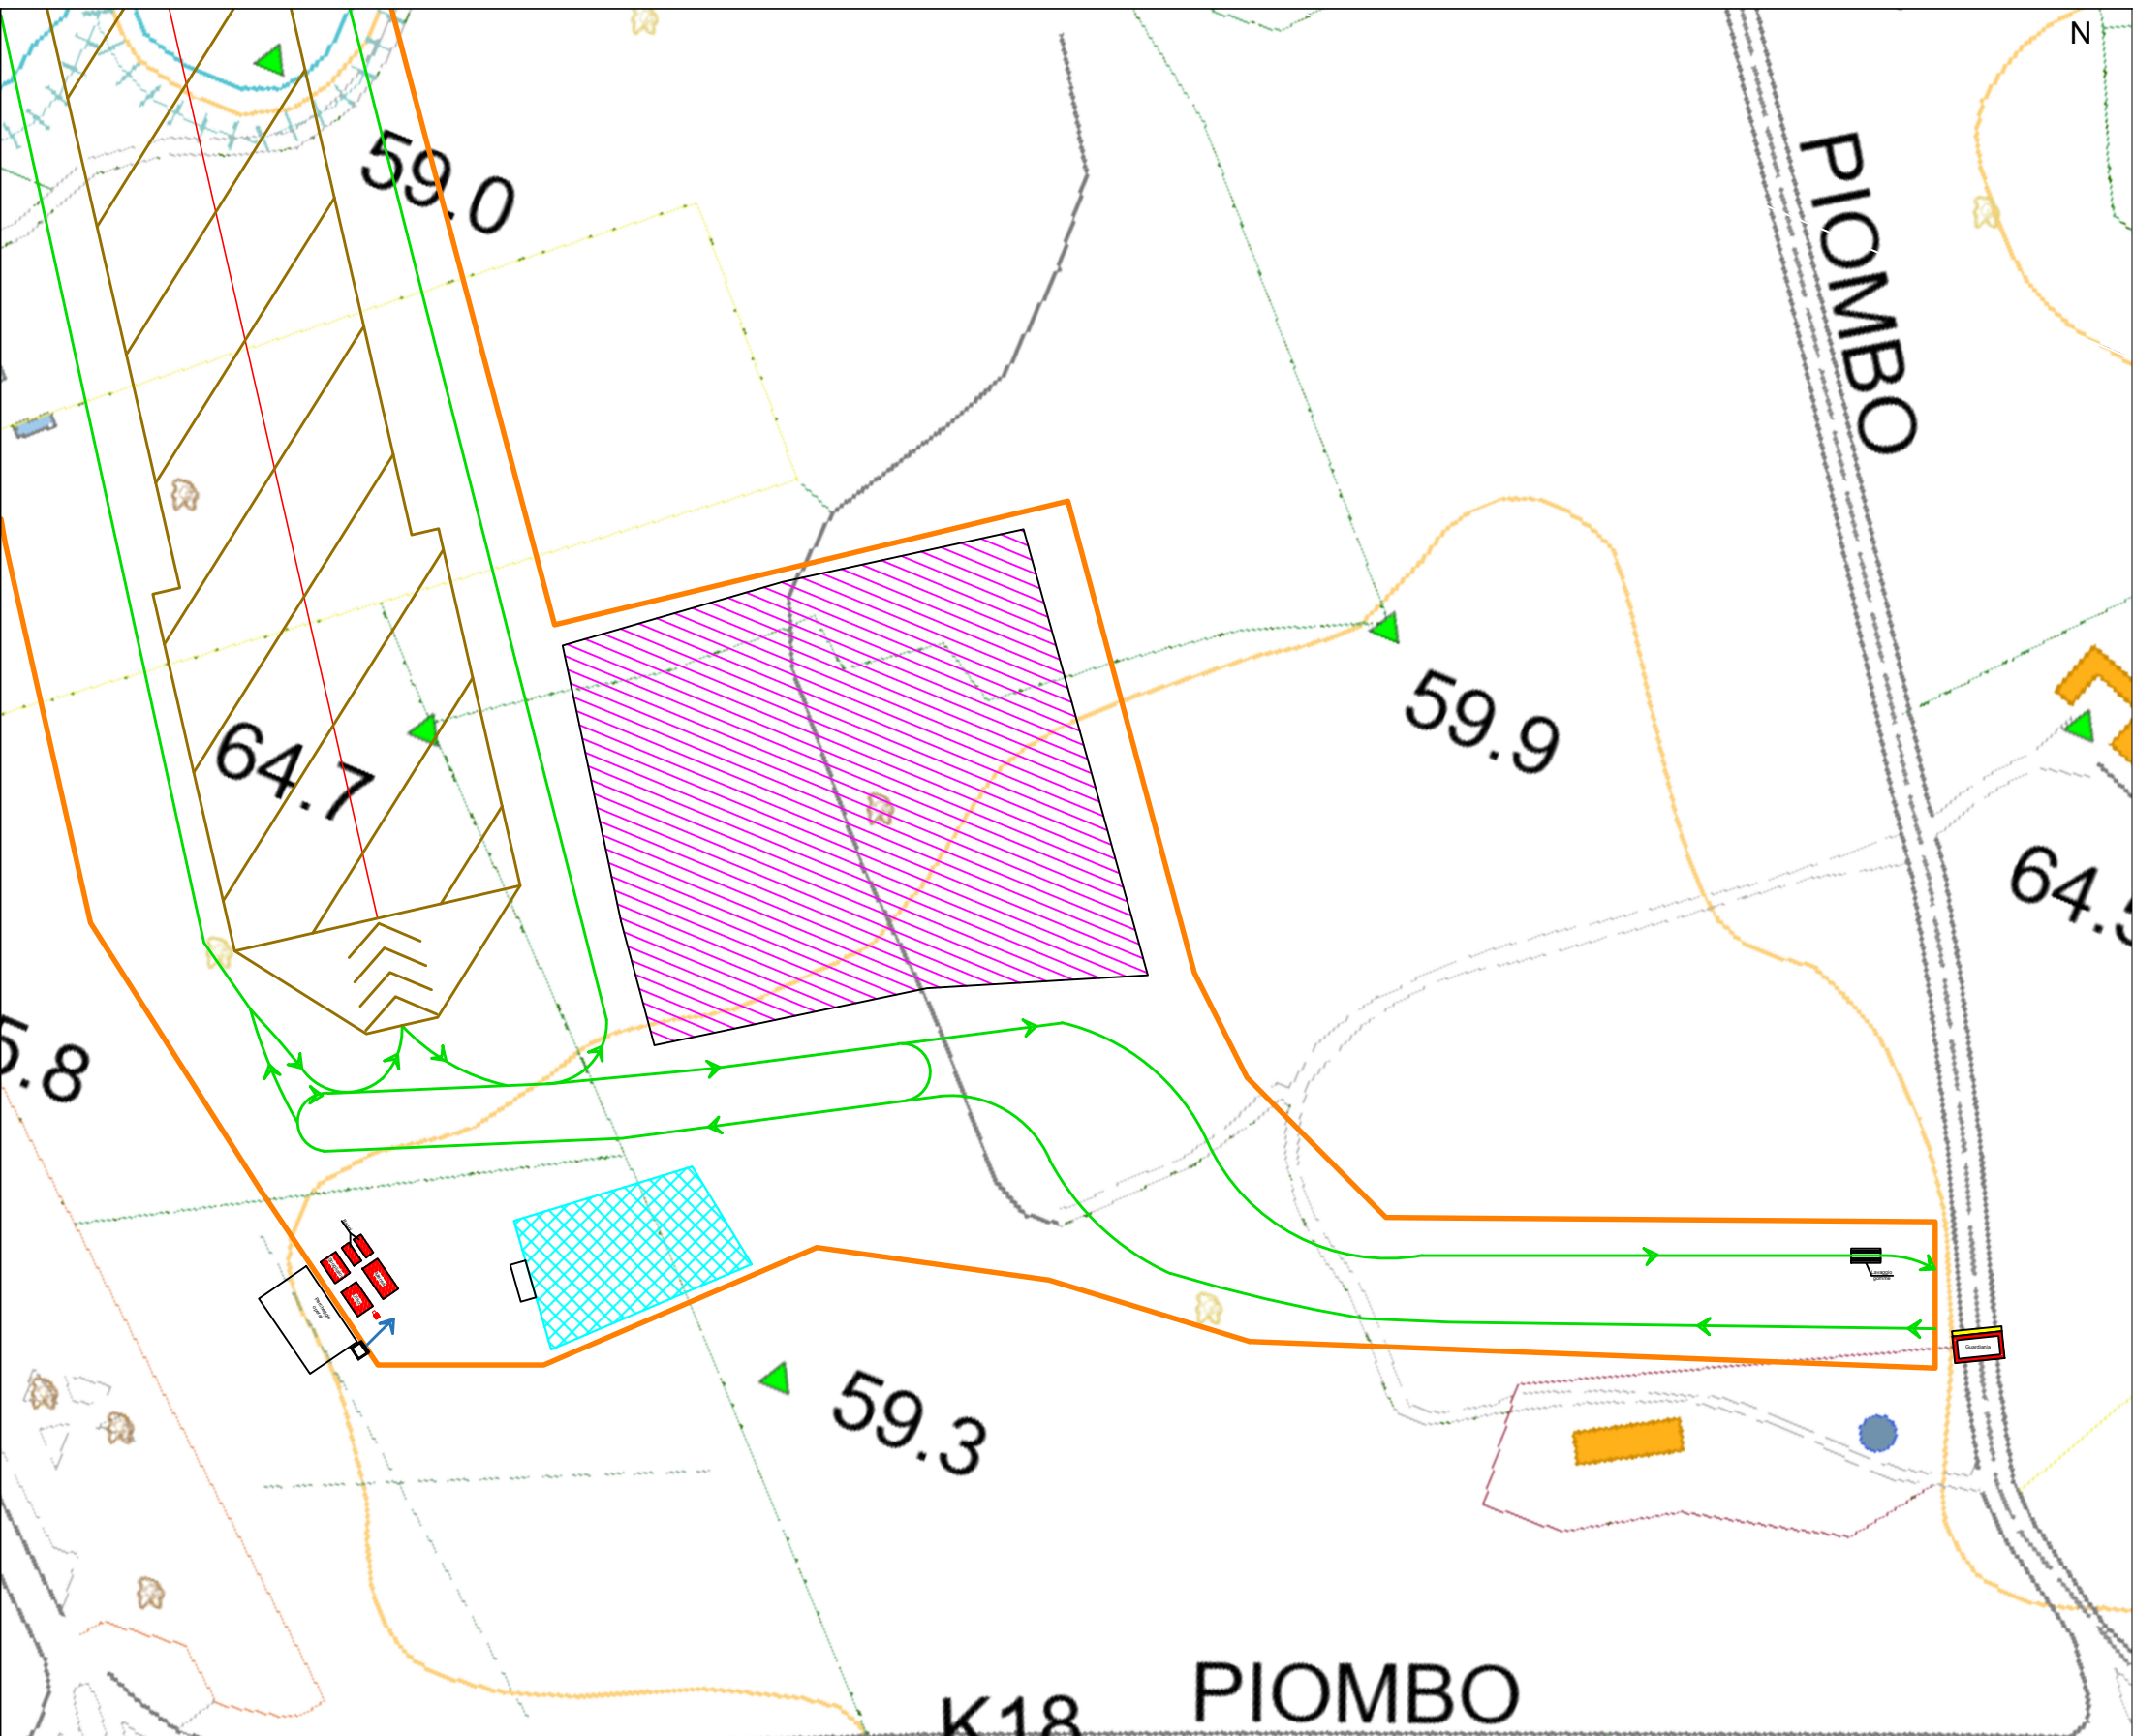

Parcheggio autoveicoli

Baracche di cantiere per uff. D.L. / imprese / servizi igienici / spogliatoi / mensa lavoratori

Area stoccaggio

Scavo a cielo aperto

Pista di cantiere

Confine di cantiere

 CITTÀ DI VITTORIA	 COMUNE DI RAGUSA	COMPLETAMENTO AUTOSTRADALE SIRACUSA-GELA A18			
		L01			
Titolo: PLANIMETRIA CAMPO BASE GALLERIA		Committente:	 POLITECNICO MILANO 1863		
Tavola: A3	Scala: 1:500				
Opera: GA01	Progettista: gruppo A	Corso di Tecnica del cantiere, a.s. 2024/2025			
Indirizzo: Sp. 15 Castiglione-Scoglitti km 4+800, 97100 Ragusa RG					