


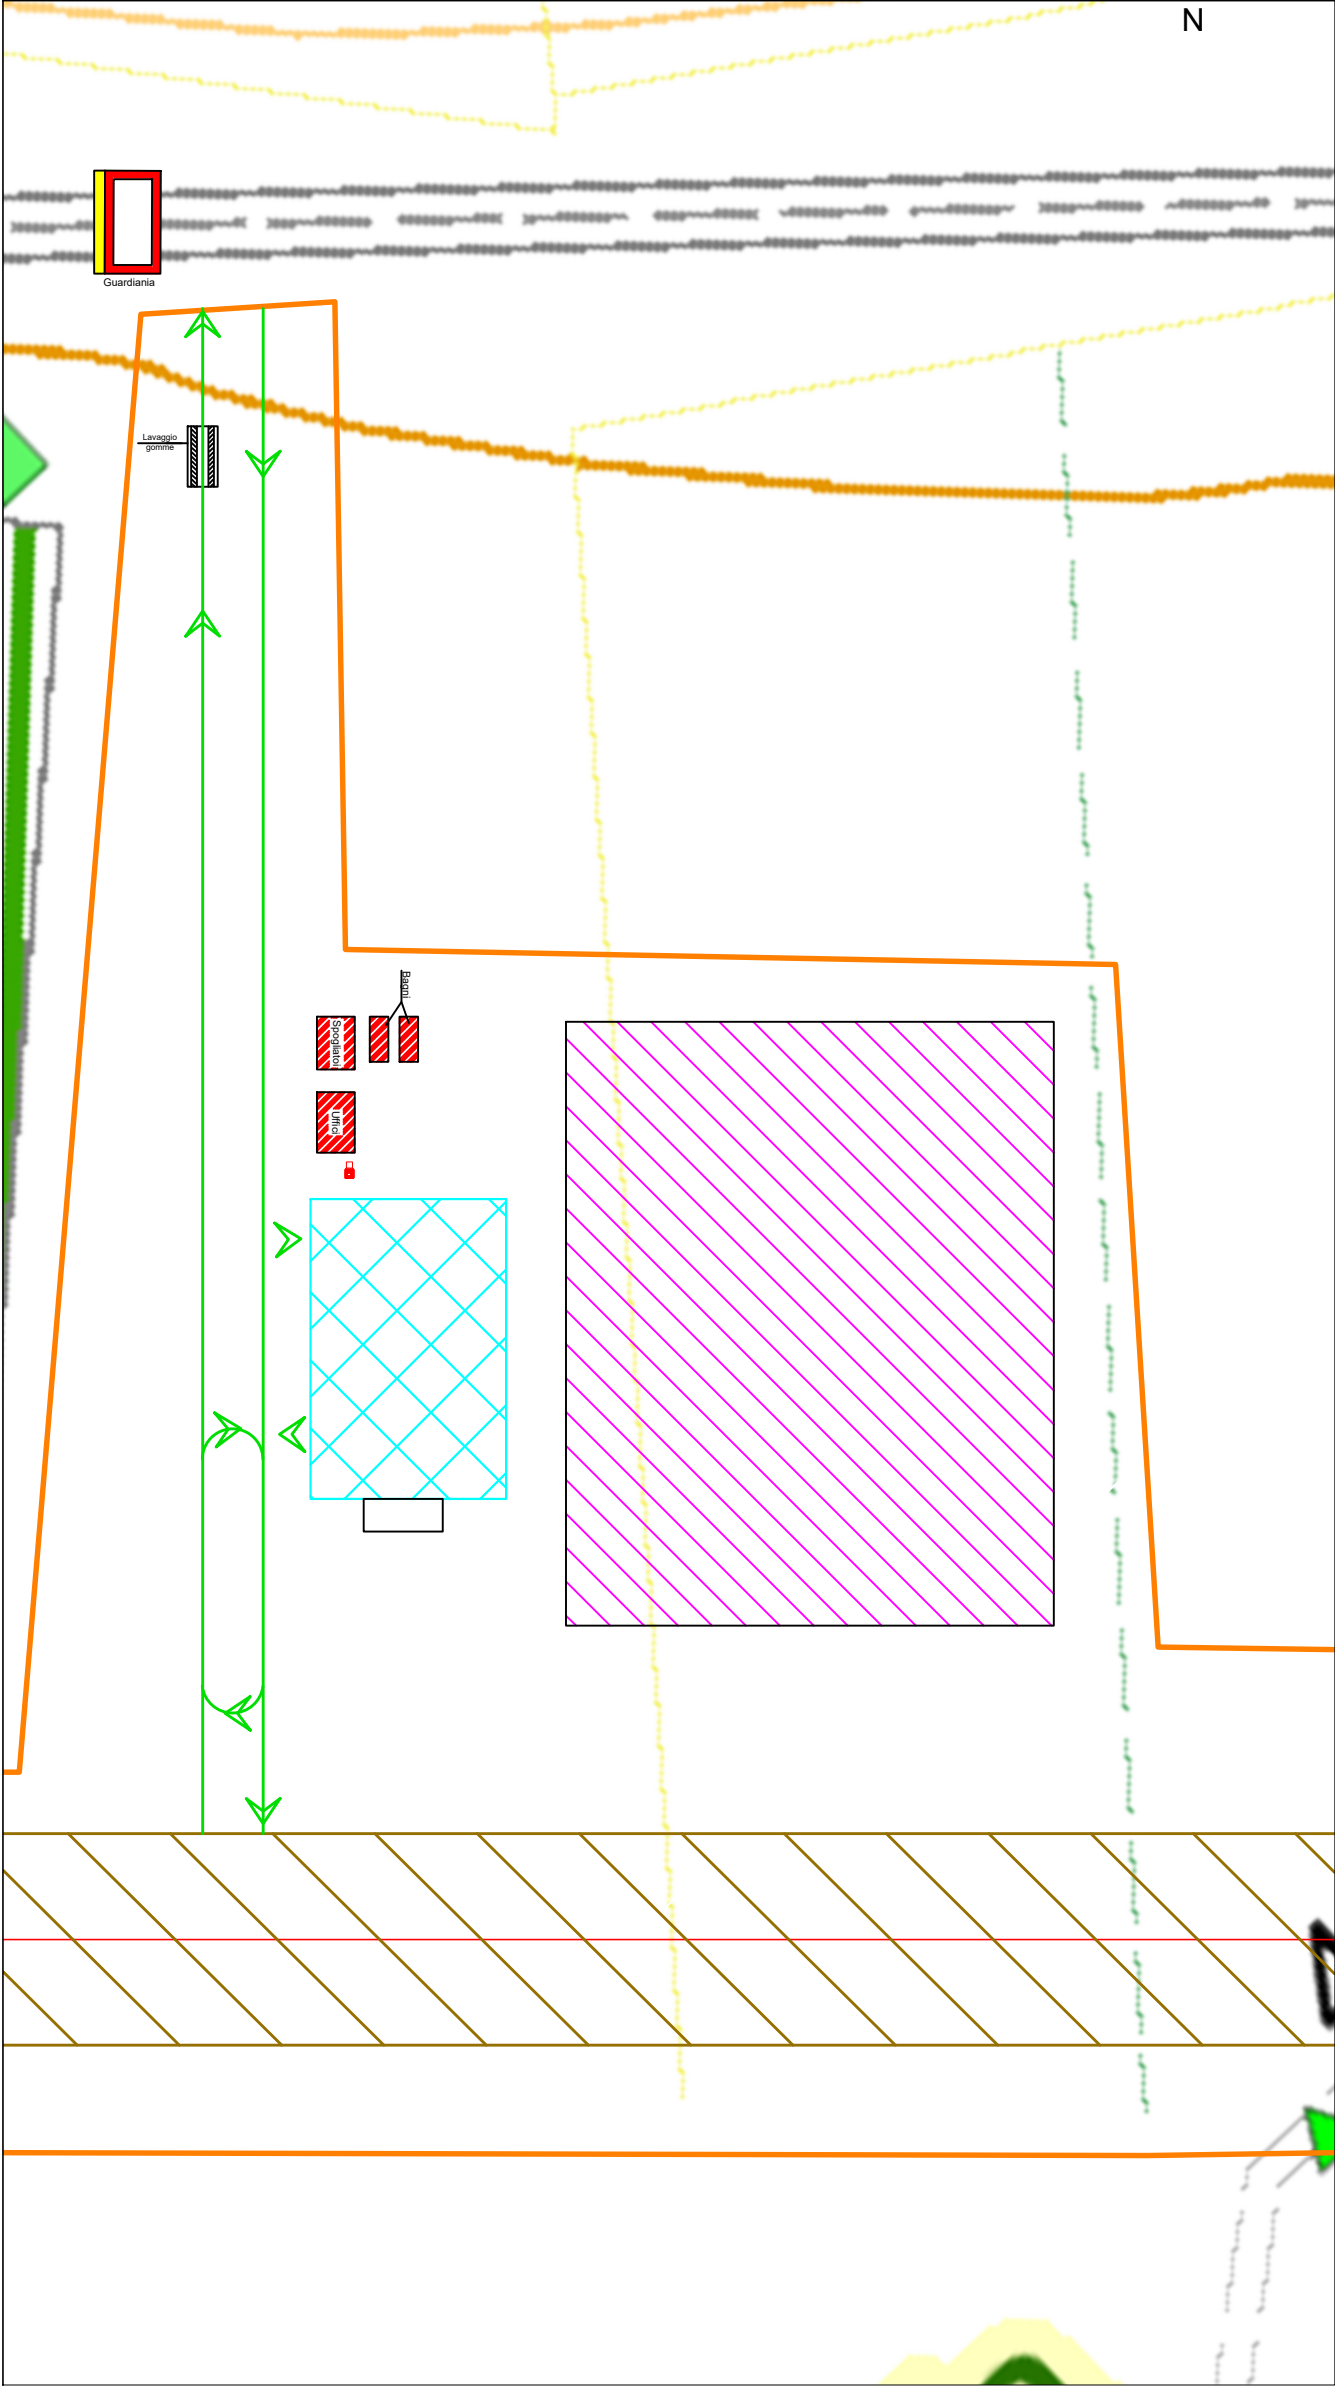

- 

Parcheggio autoveicoli
- 



Baracche di cantiere per uff. D.L. / imprese / servizi igienici / spogliatoi / mensa lavoratori
- 

Area stoccaggio
- 

Scavo sbancamento
- 

Pista di cantiere
- 

Confine di cantiere

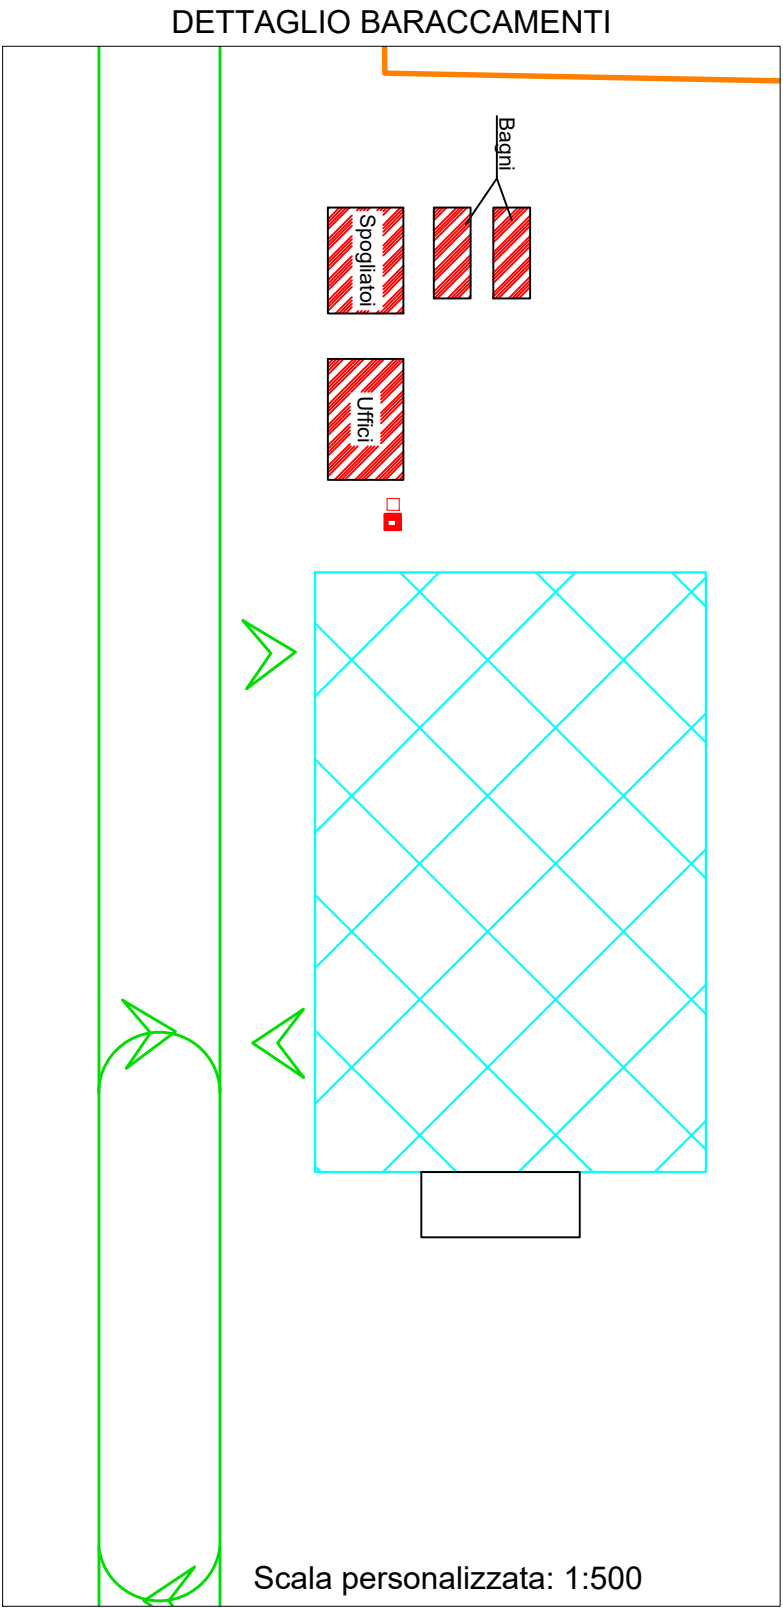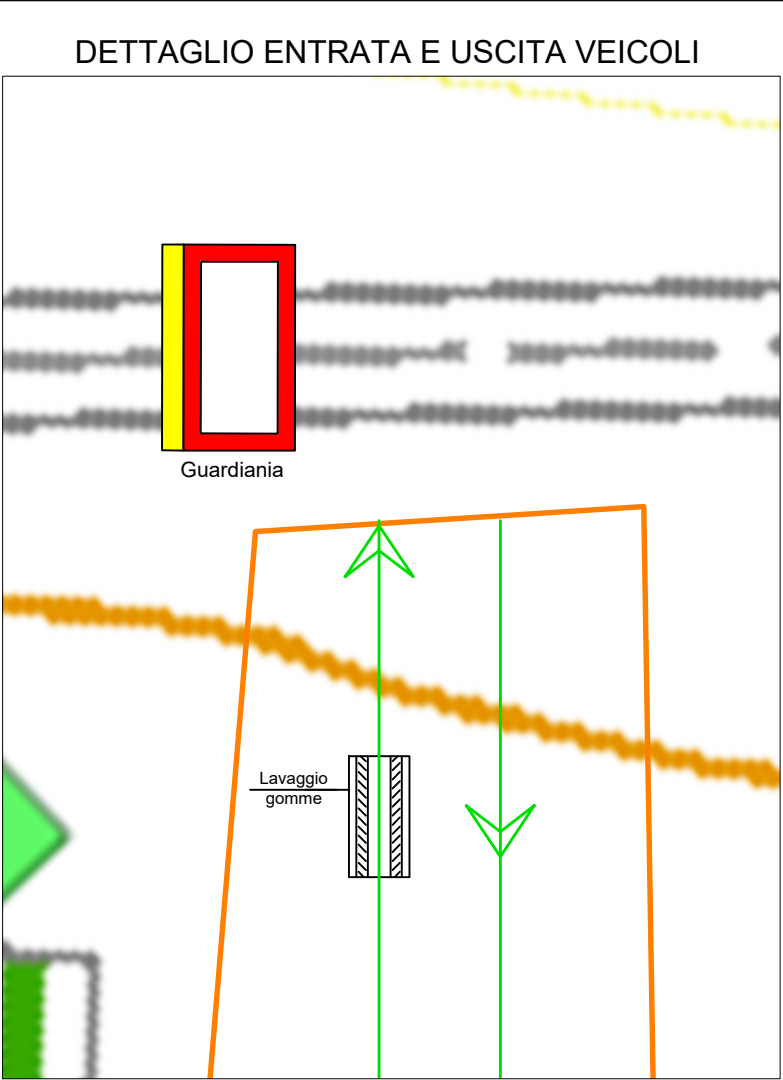

 CITTÀ DI VITTORIA	 COMUNE DI RAGUSA	COMPLETAMENTO AUTOSTRADALE SIRACUSA-GELA A18		
		L01		
Titolo: PLANIMETRIA BARACCAMENTI PIANO CAMPAGNA		Committente:	 POLITECNICO MILANO 1863	
Tavola: A3	Scala: 1:1000			
Opera: PC01	Progettista: gruppo A	Corso di Tecnica del cantiere, a.s. 2024/2025		
Indirizzo: Sp. 15 Castiglione-Scoglitti km 4+800, 97100 Ragusa RG				