


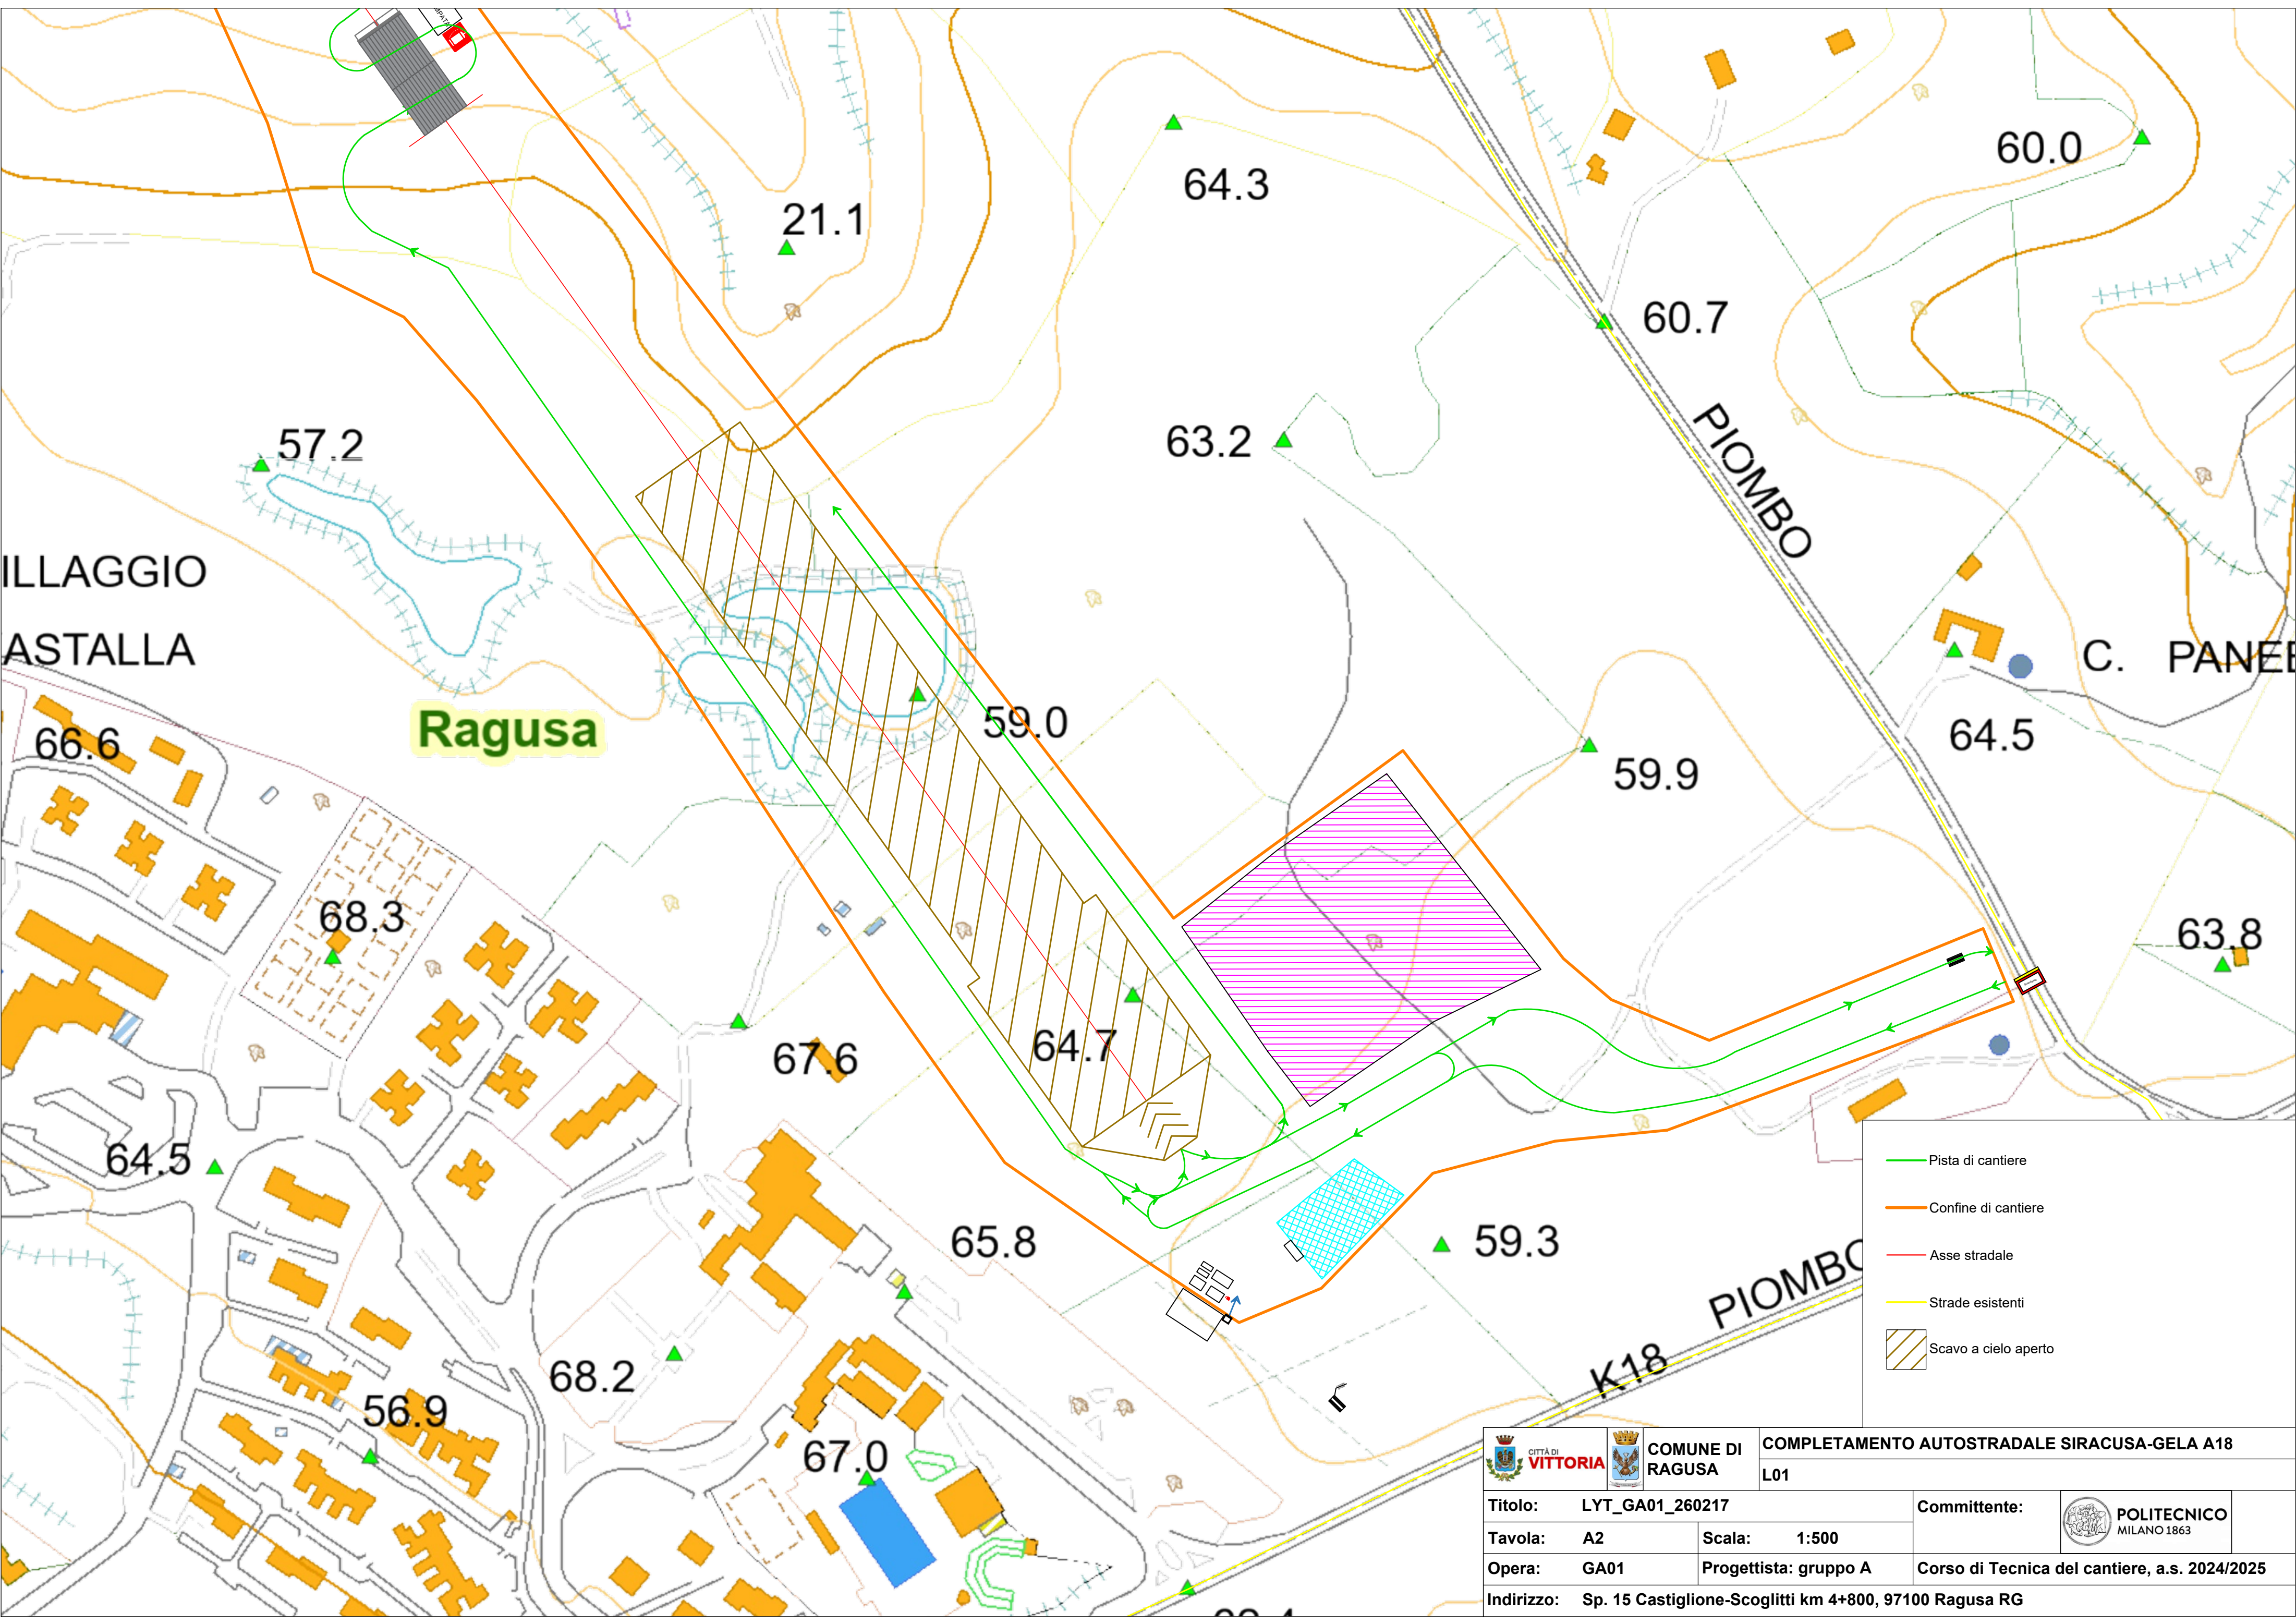

ILLAGGIO
ASTALLA

Ragusa

C. PANER

- Pista di cantiere
- Confine di cantiere
- Asse stradale
- Strade esistenti
- Scavo a cielo aperto

 CITTÀ DI VITTORIA		 COMUNE DI RAGUSA		COMPLETAMENTO AUTOSTRADALE SIRACUSA-GELA A18	
Titolo: LYT_GA01_260217		Tavola: A2		Scala: 1:500	
Opera: GA01		Progettista: gruppo A		Committente:  POLITECNICO MILANO 1863	
Indirizzo: Sp. 15 Castiglione-Scoglitti km 4+800, 97100 Ragusa RG		L01		Corso di Tecnica del cantiere, a.s. 2024/2025	