


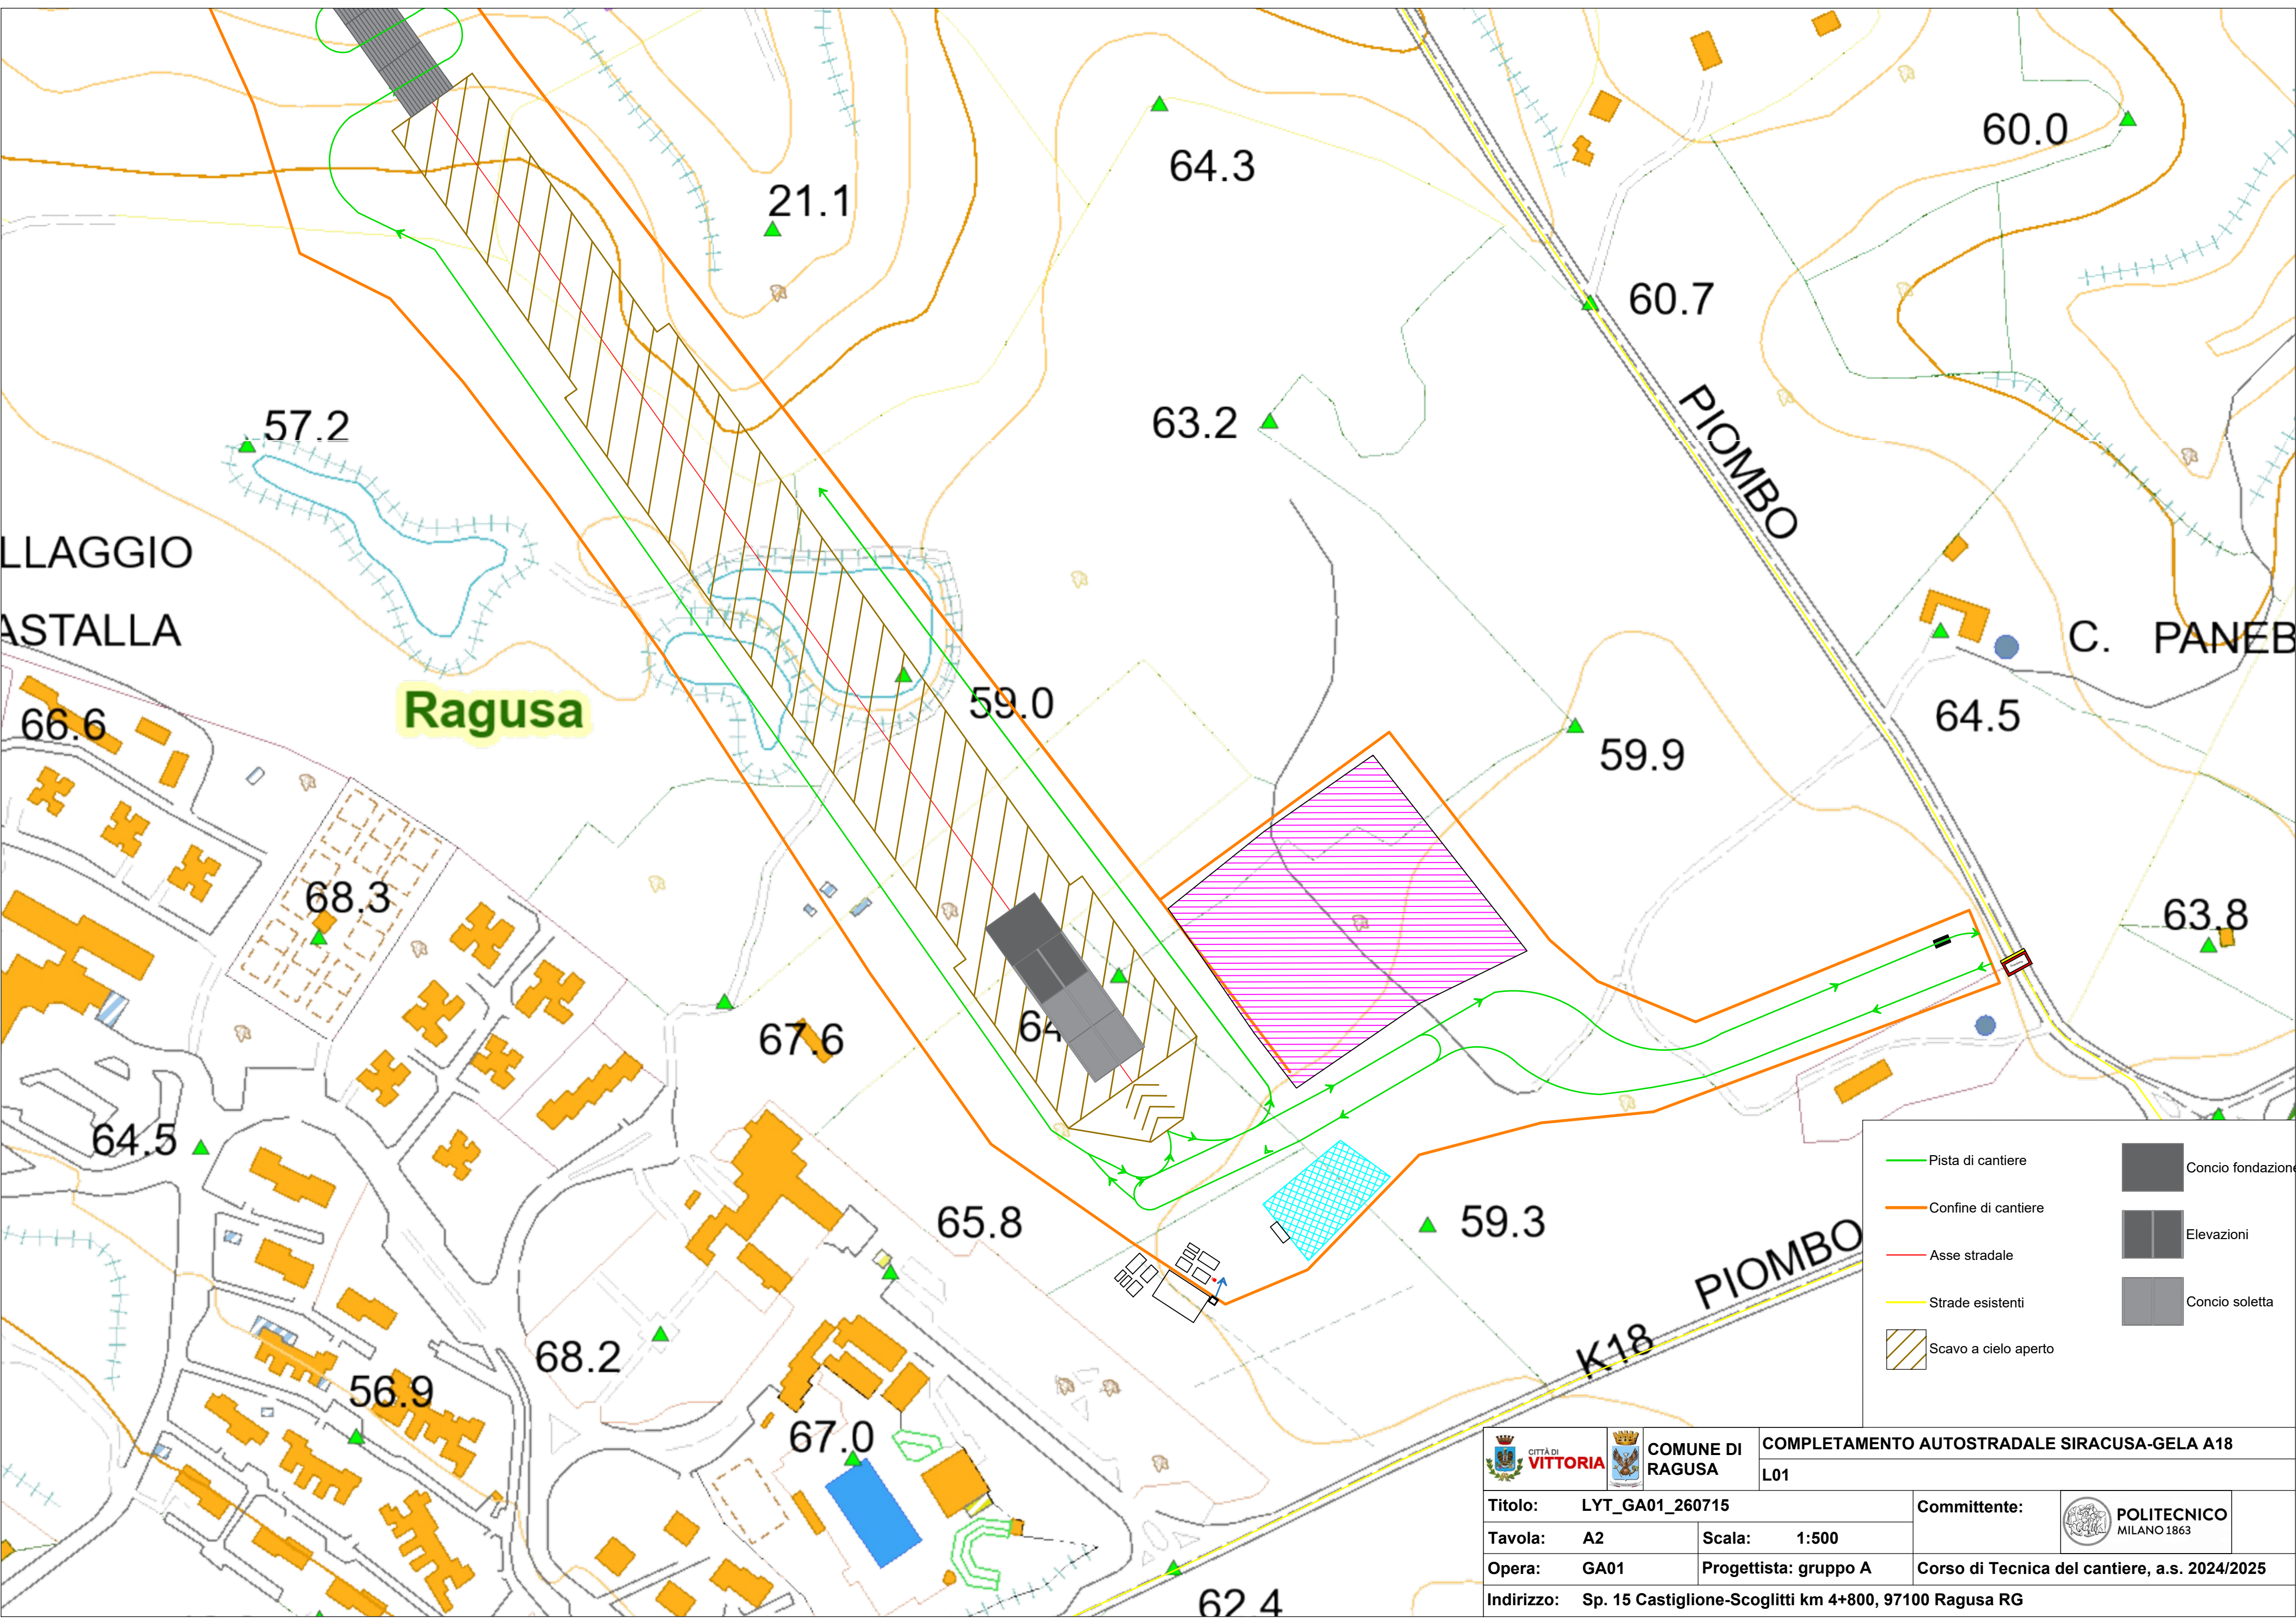

Pista di cantiere

Confine di cantiere

Asse stradale

Strade esistenti

Scavo a cielo aperto

Concio fondazione

Elevazioni

Concio soletta

CITTÀ DI VITTORIA		COMUNE DI RAGUSA		COMPLETAMENTO AUTOSTRADALE SIRACUSA-GELA A18	
				L01	
Titolo:		LYT_GA01_260715		Committente:	
Tavola:		A2		Scala:	
				1:500	
Opera:		GA01		Progettista: gruppo A	
				Corso di Tecnica del cantiere, a.s. 2024/2025	
Indirizzo:		Sp. 15 Castiglione-Scoglitti km 4+800, 97100 Ragusa RG			