
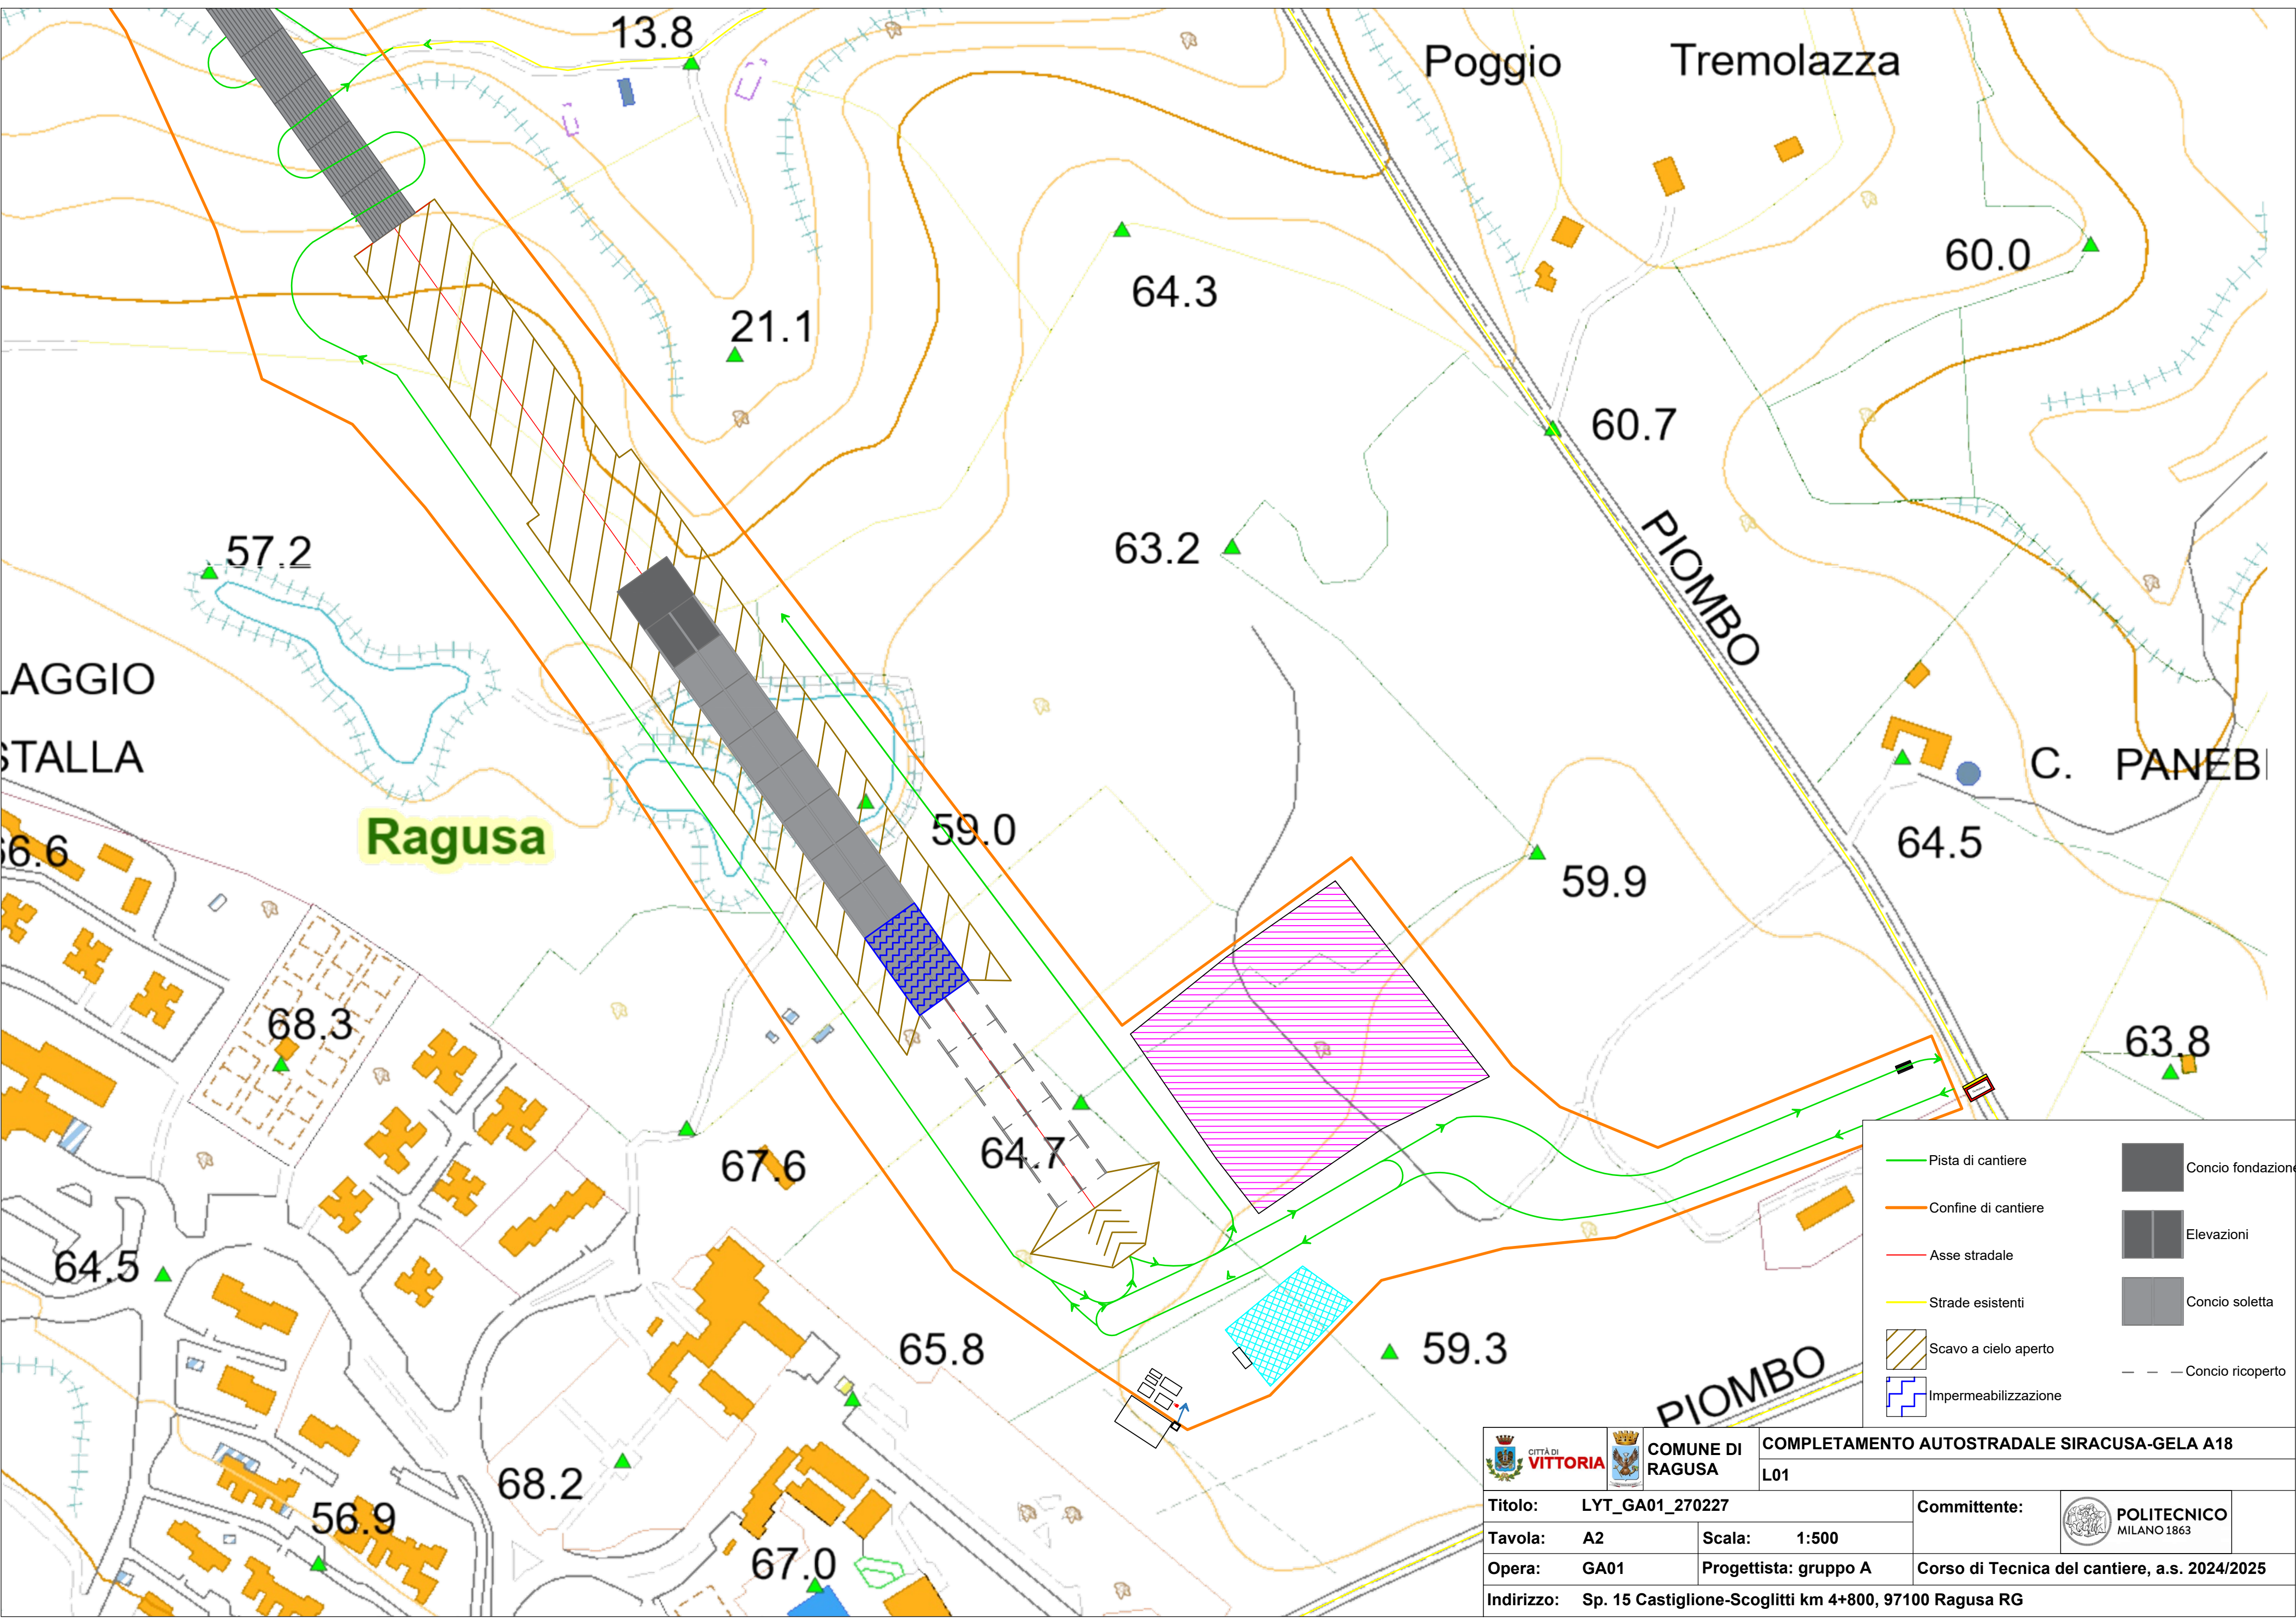


 

				COMPLETAMENTO AUTOSTRADALE SIRACUSA-GELA A18	
				L01	
Titolo:		LYT_GA01_270227		Committente:	 POLITECNICO MILANO 1863
Tavola:		A2	Scala:		
Opera:		GA01	Progettista: gruppo A		Corso di Tecnica del cantiere, a.s. 2024/2025
Indirizzo:		Sp. 15 Castiglione-Scoglitti km 4+800, 97100 Ragusa RG			