


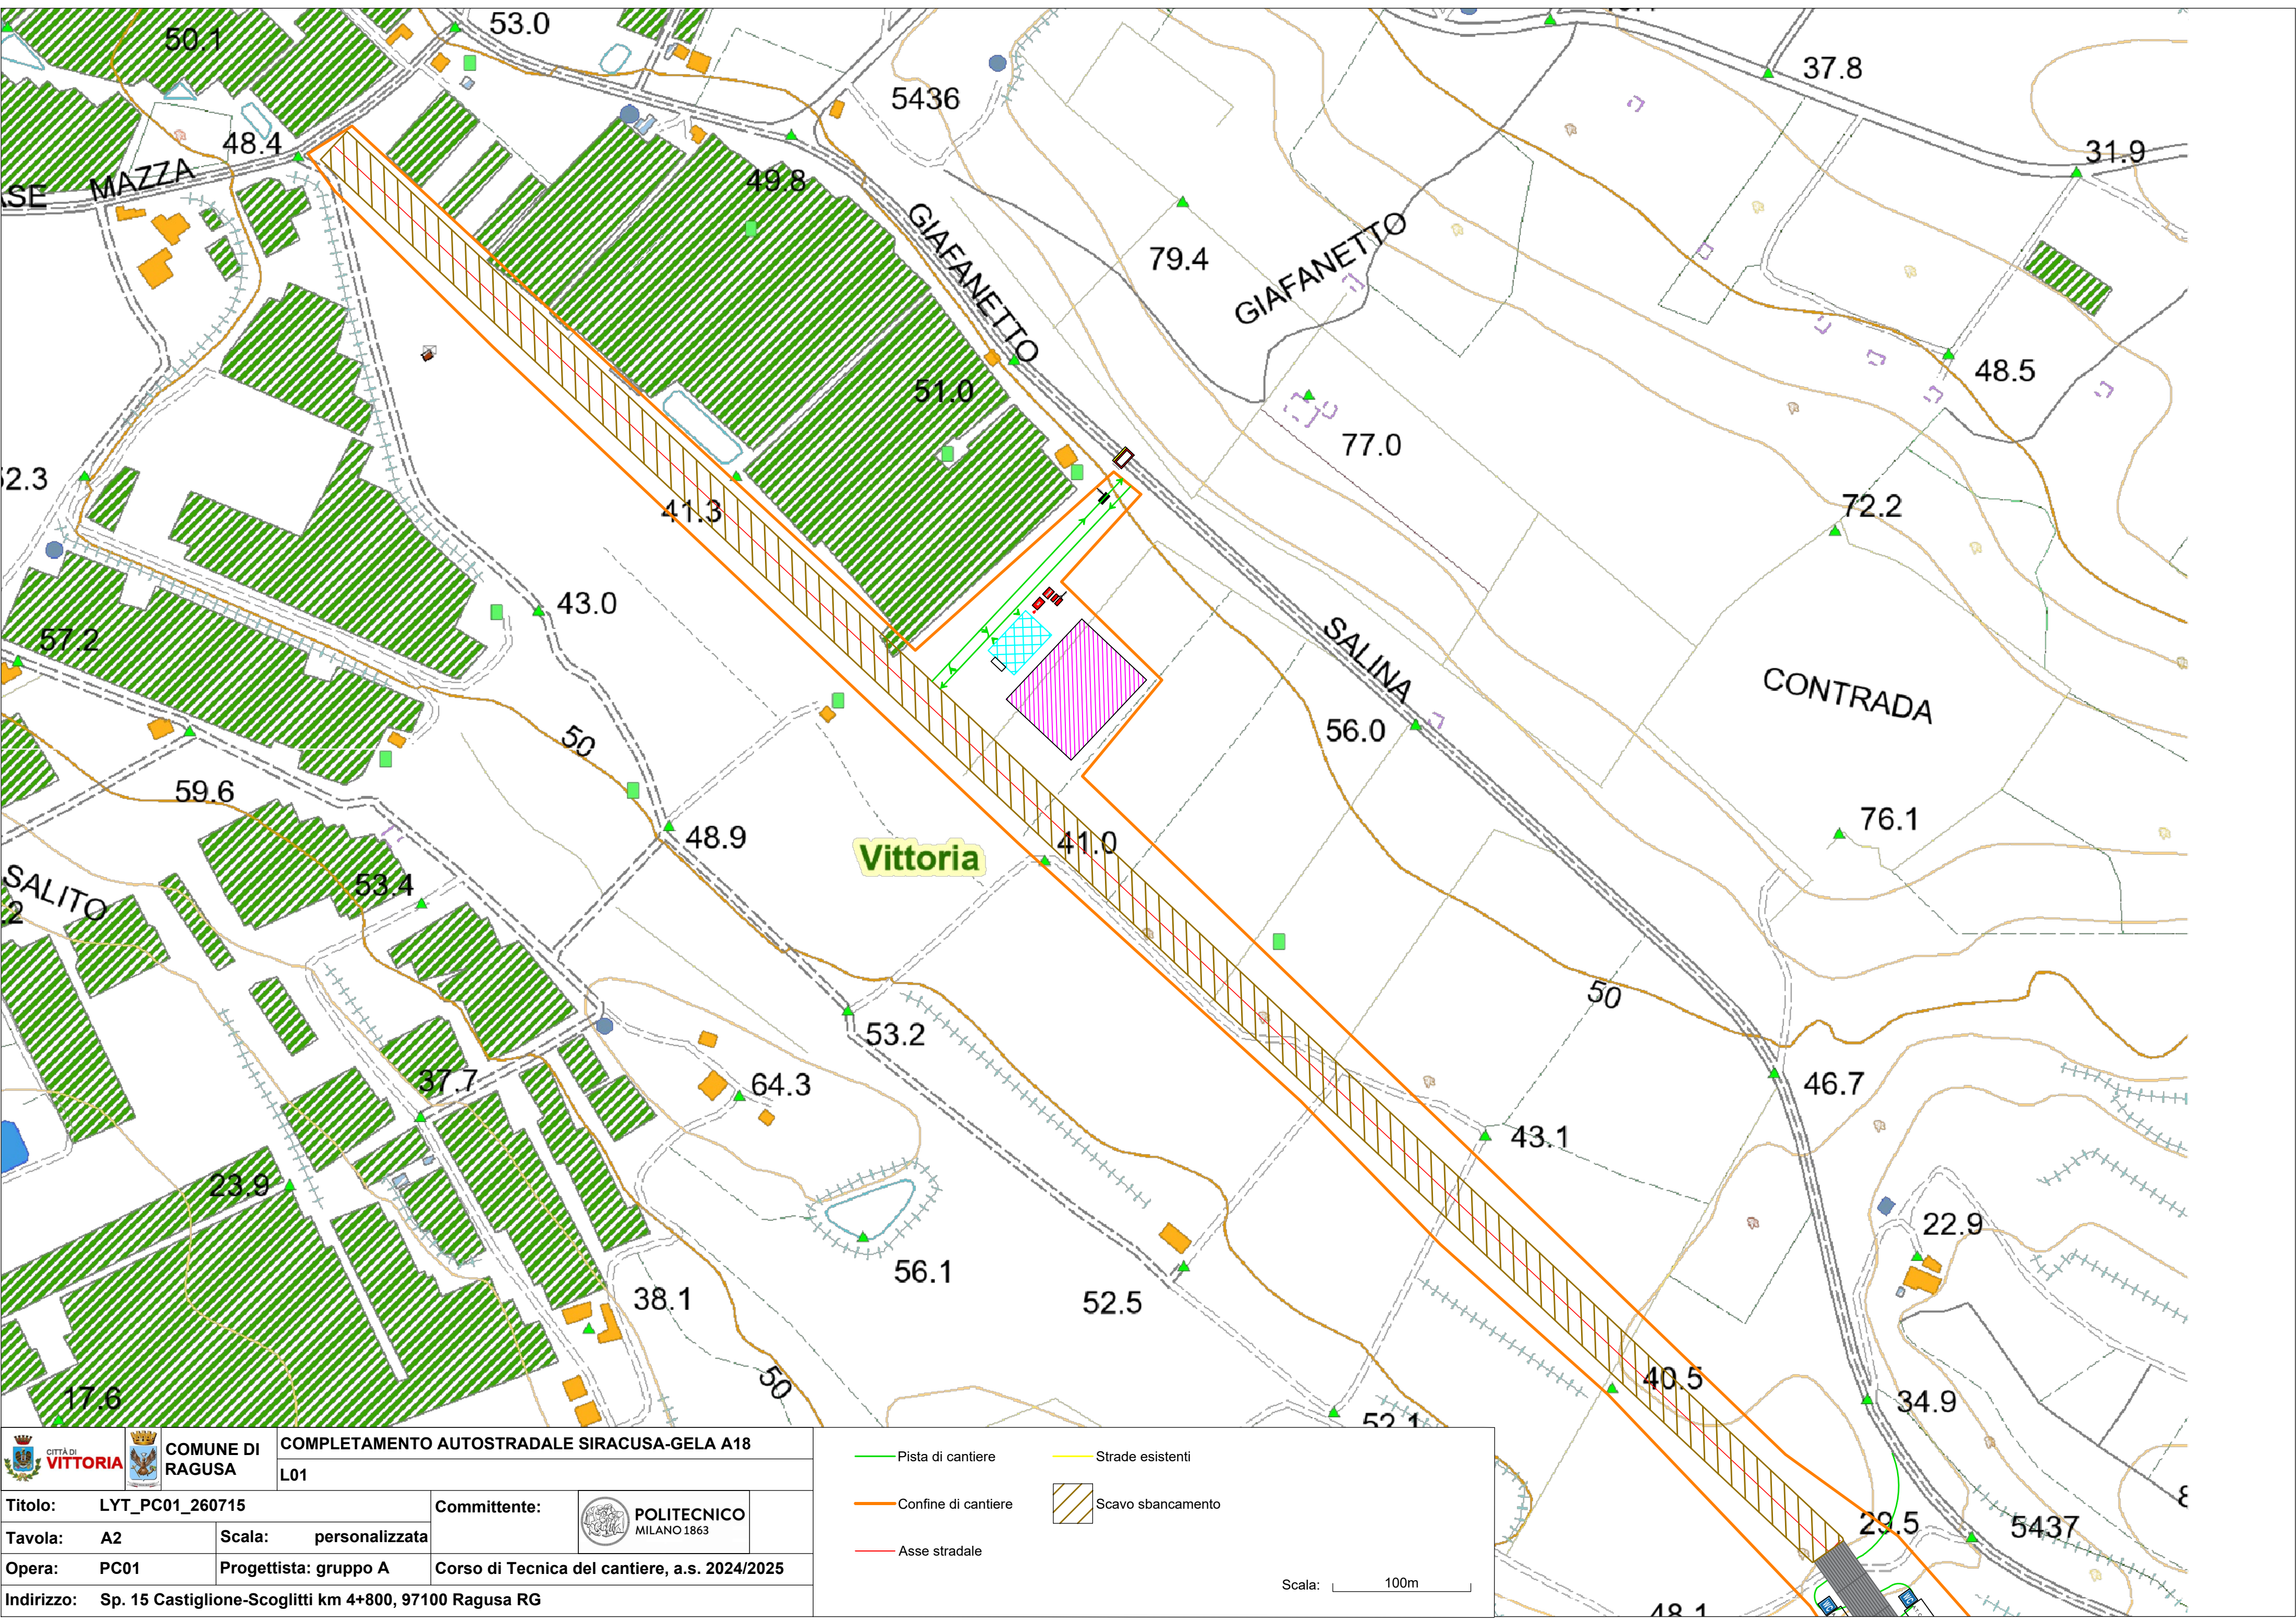



**COMUNE DI
RAGUSA**

COMPLETAMENTO AUTOSTRADALE SIRACUSA-GELA A18
L01

Titolo:	LYT_PC01_260715	Committente:	 POLITECNICO MILANO 1863
Tavola:	A2	Scala:	personalizzata
Opera:	PC01	Progettista:	gruppo A
Indirizzo:	Sp. 15 Castiglione-Scoglitti km 4+800, 97100 Ragusa RG		

Corso di Tecnica del cantiere, a.s. 2024/2025

-  Pista di cantiere
-  Confine di cantiere
-  Asse stradale
-  Strade esistenti
-  Scavo sbancamento

Scala: 100m