


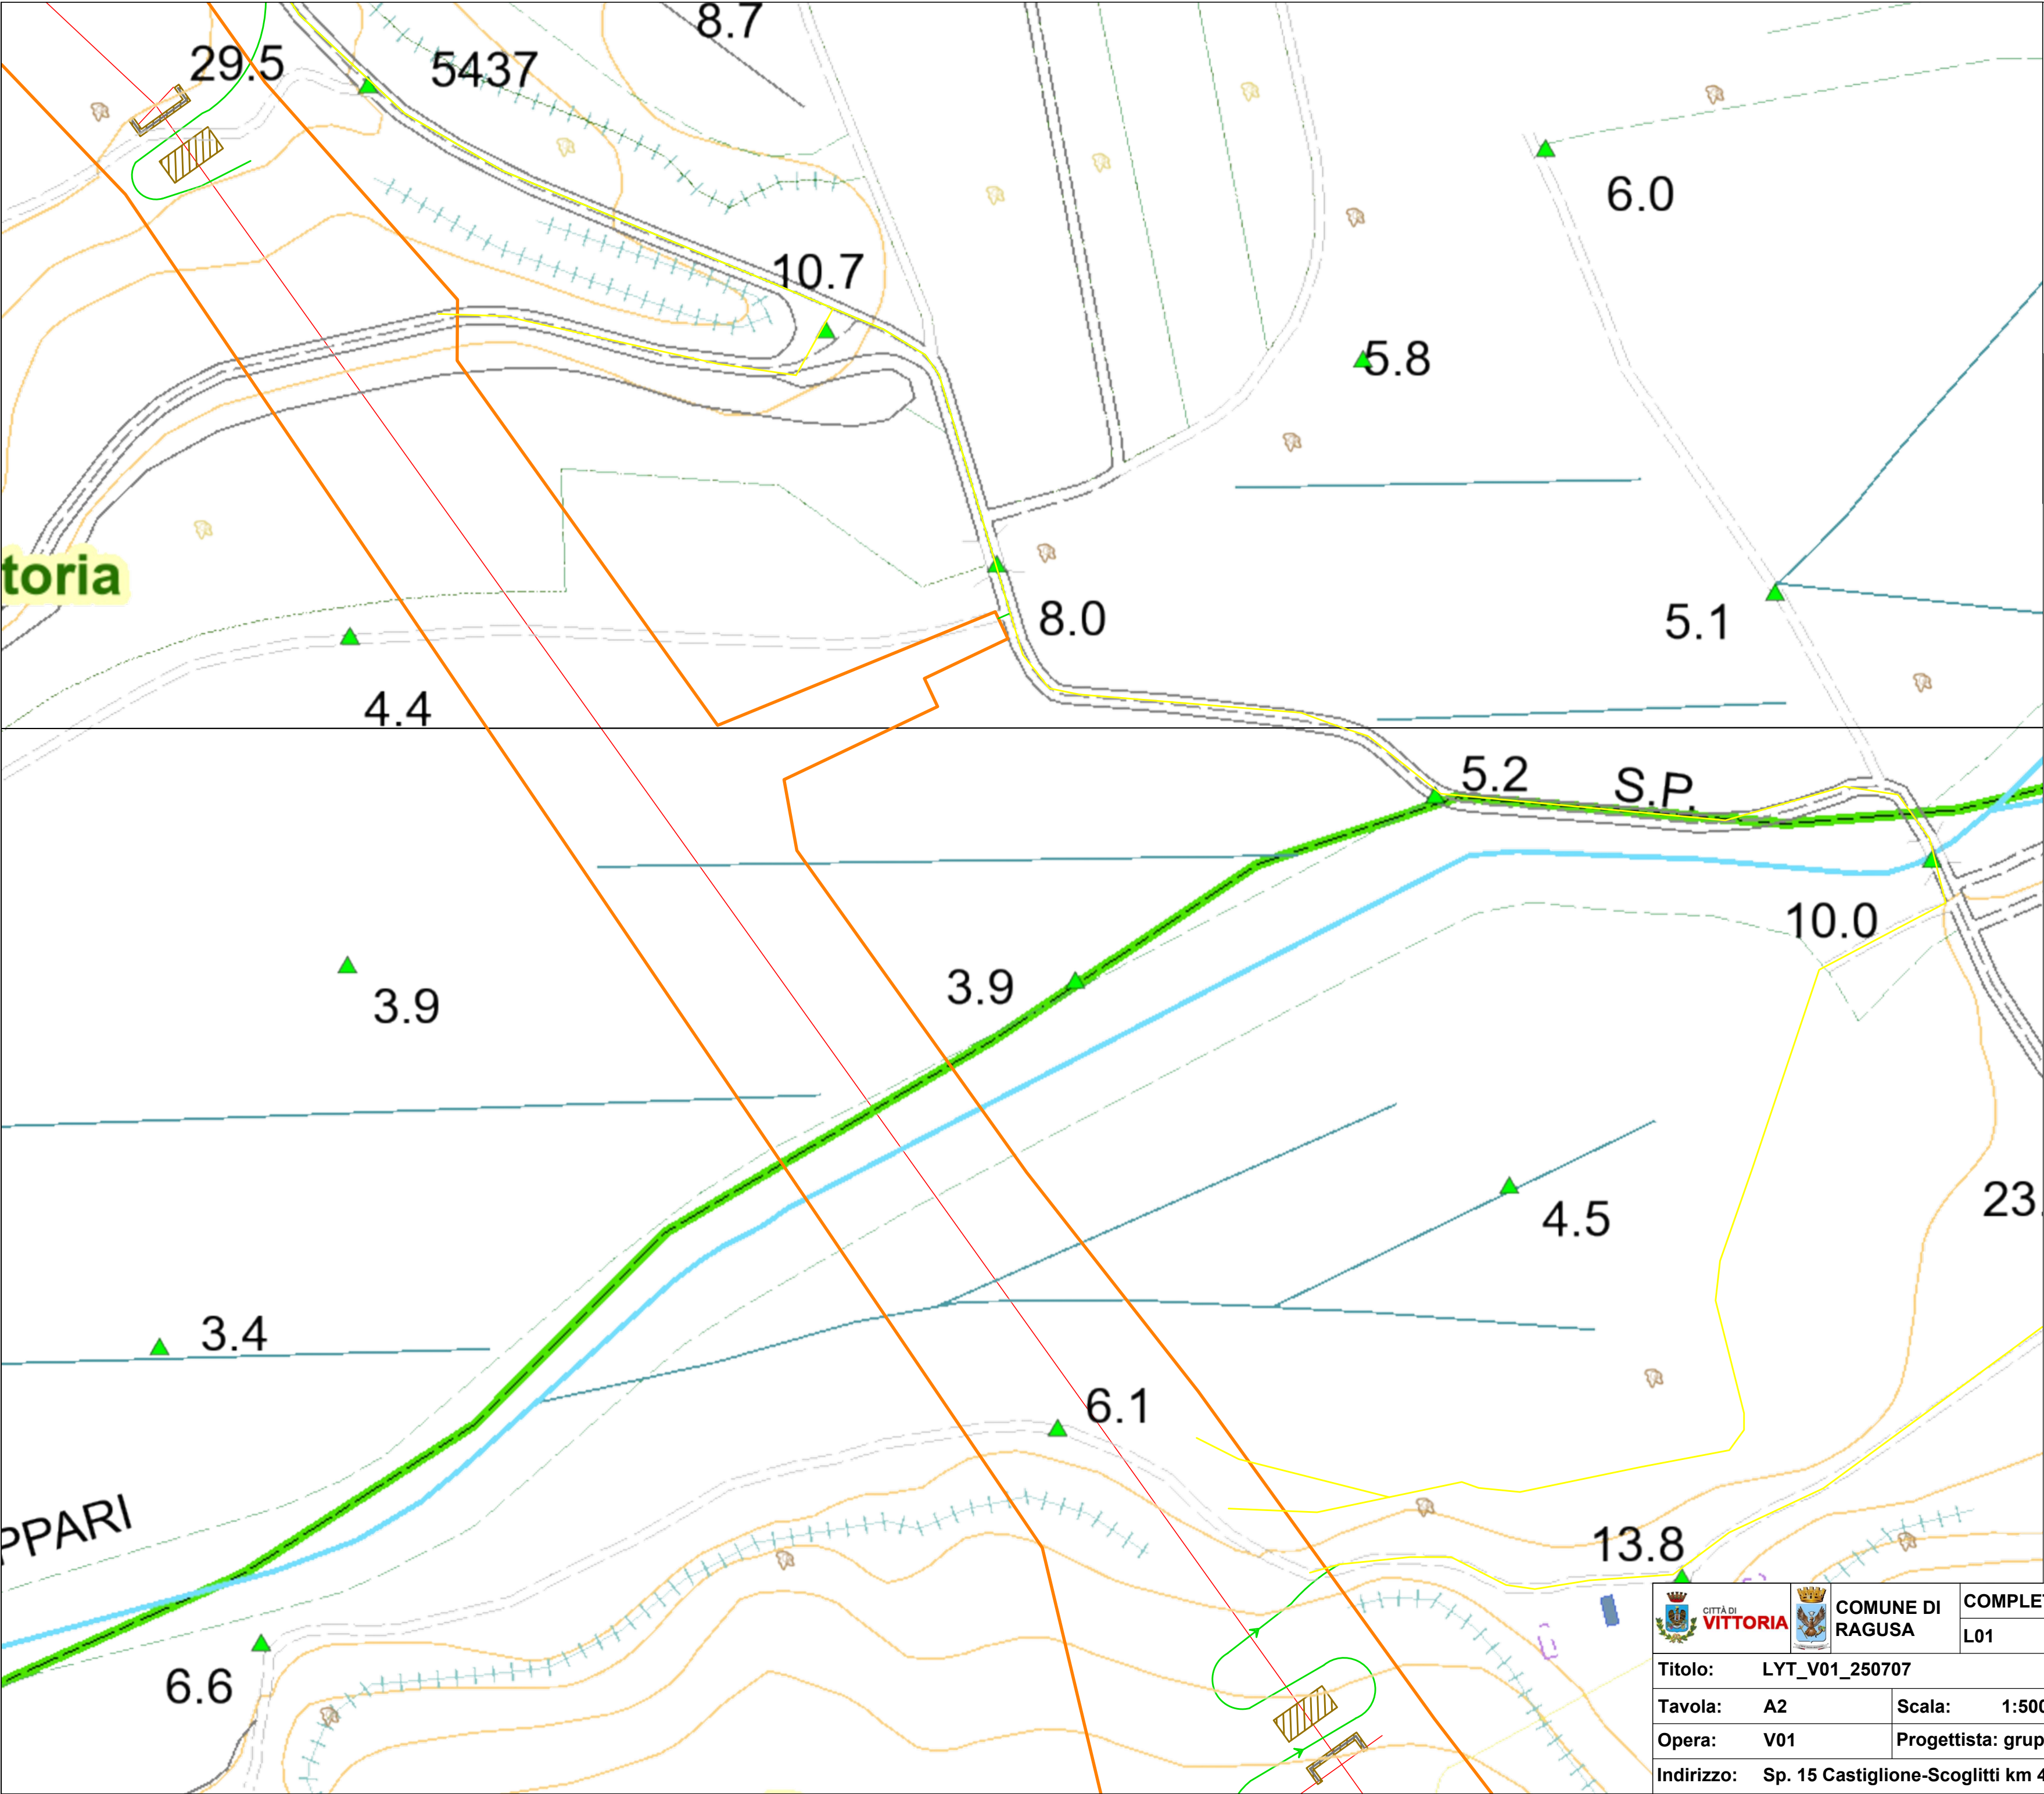

- Pista di cantiere
- Confine di cantiere
- Asse stradale
- Strade esistenti
- Scavi fondazioni pile

 CITTÀ DI VITTORIA		 COMUNE DI RAGUSA	COMPLETAMENTO AUTOSTRADALE SIRACUSA-GELA A18	
Titolo: LYT_V01_250707		Committente:		 POLITECNICO MILANO 1863
Tavola: A2	Scala: 1:500	Opera: V01		
Indirizzo: Sp. 15 Castiglione-Scoglitti km 4+800, 97100 Ragusa RG		Progettista: gruppo A		
		Corso di Tecnica del cantiere, a.s. 2024/2025		