


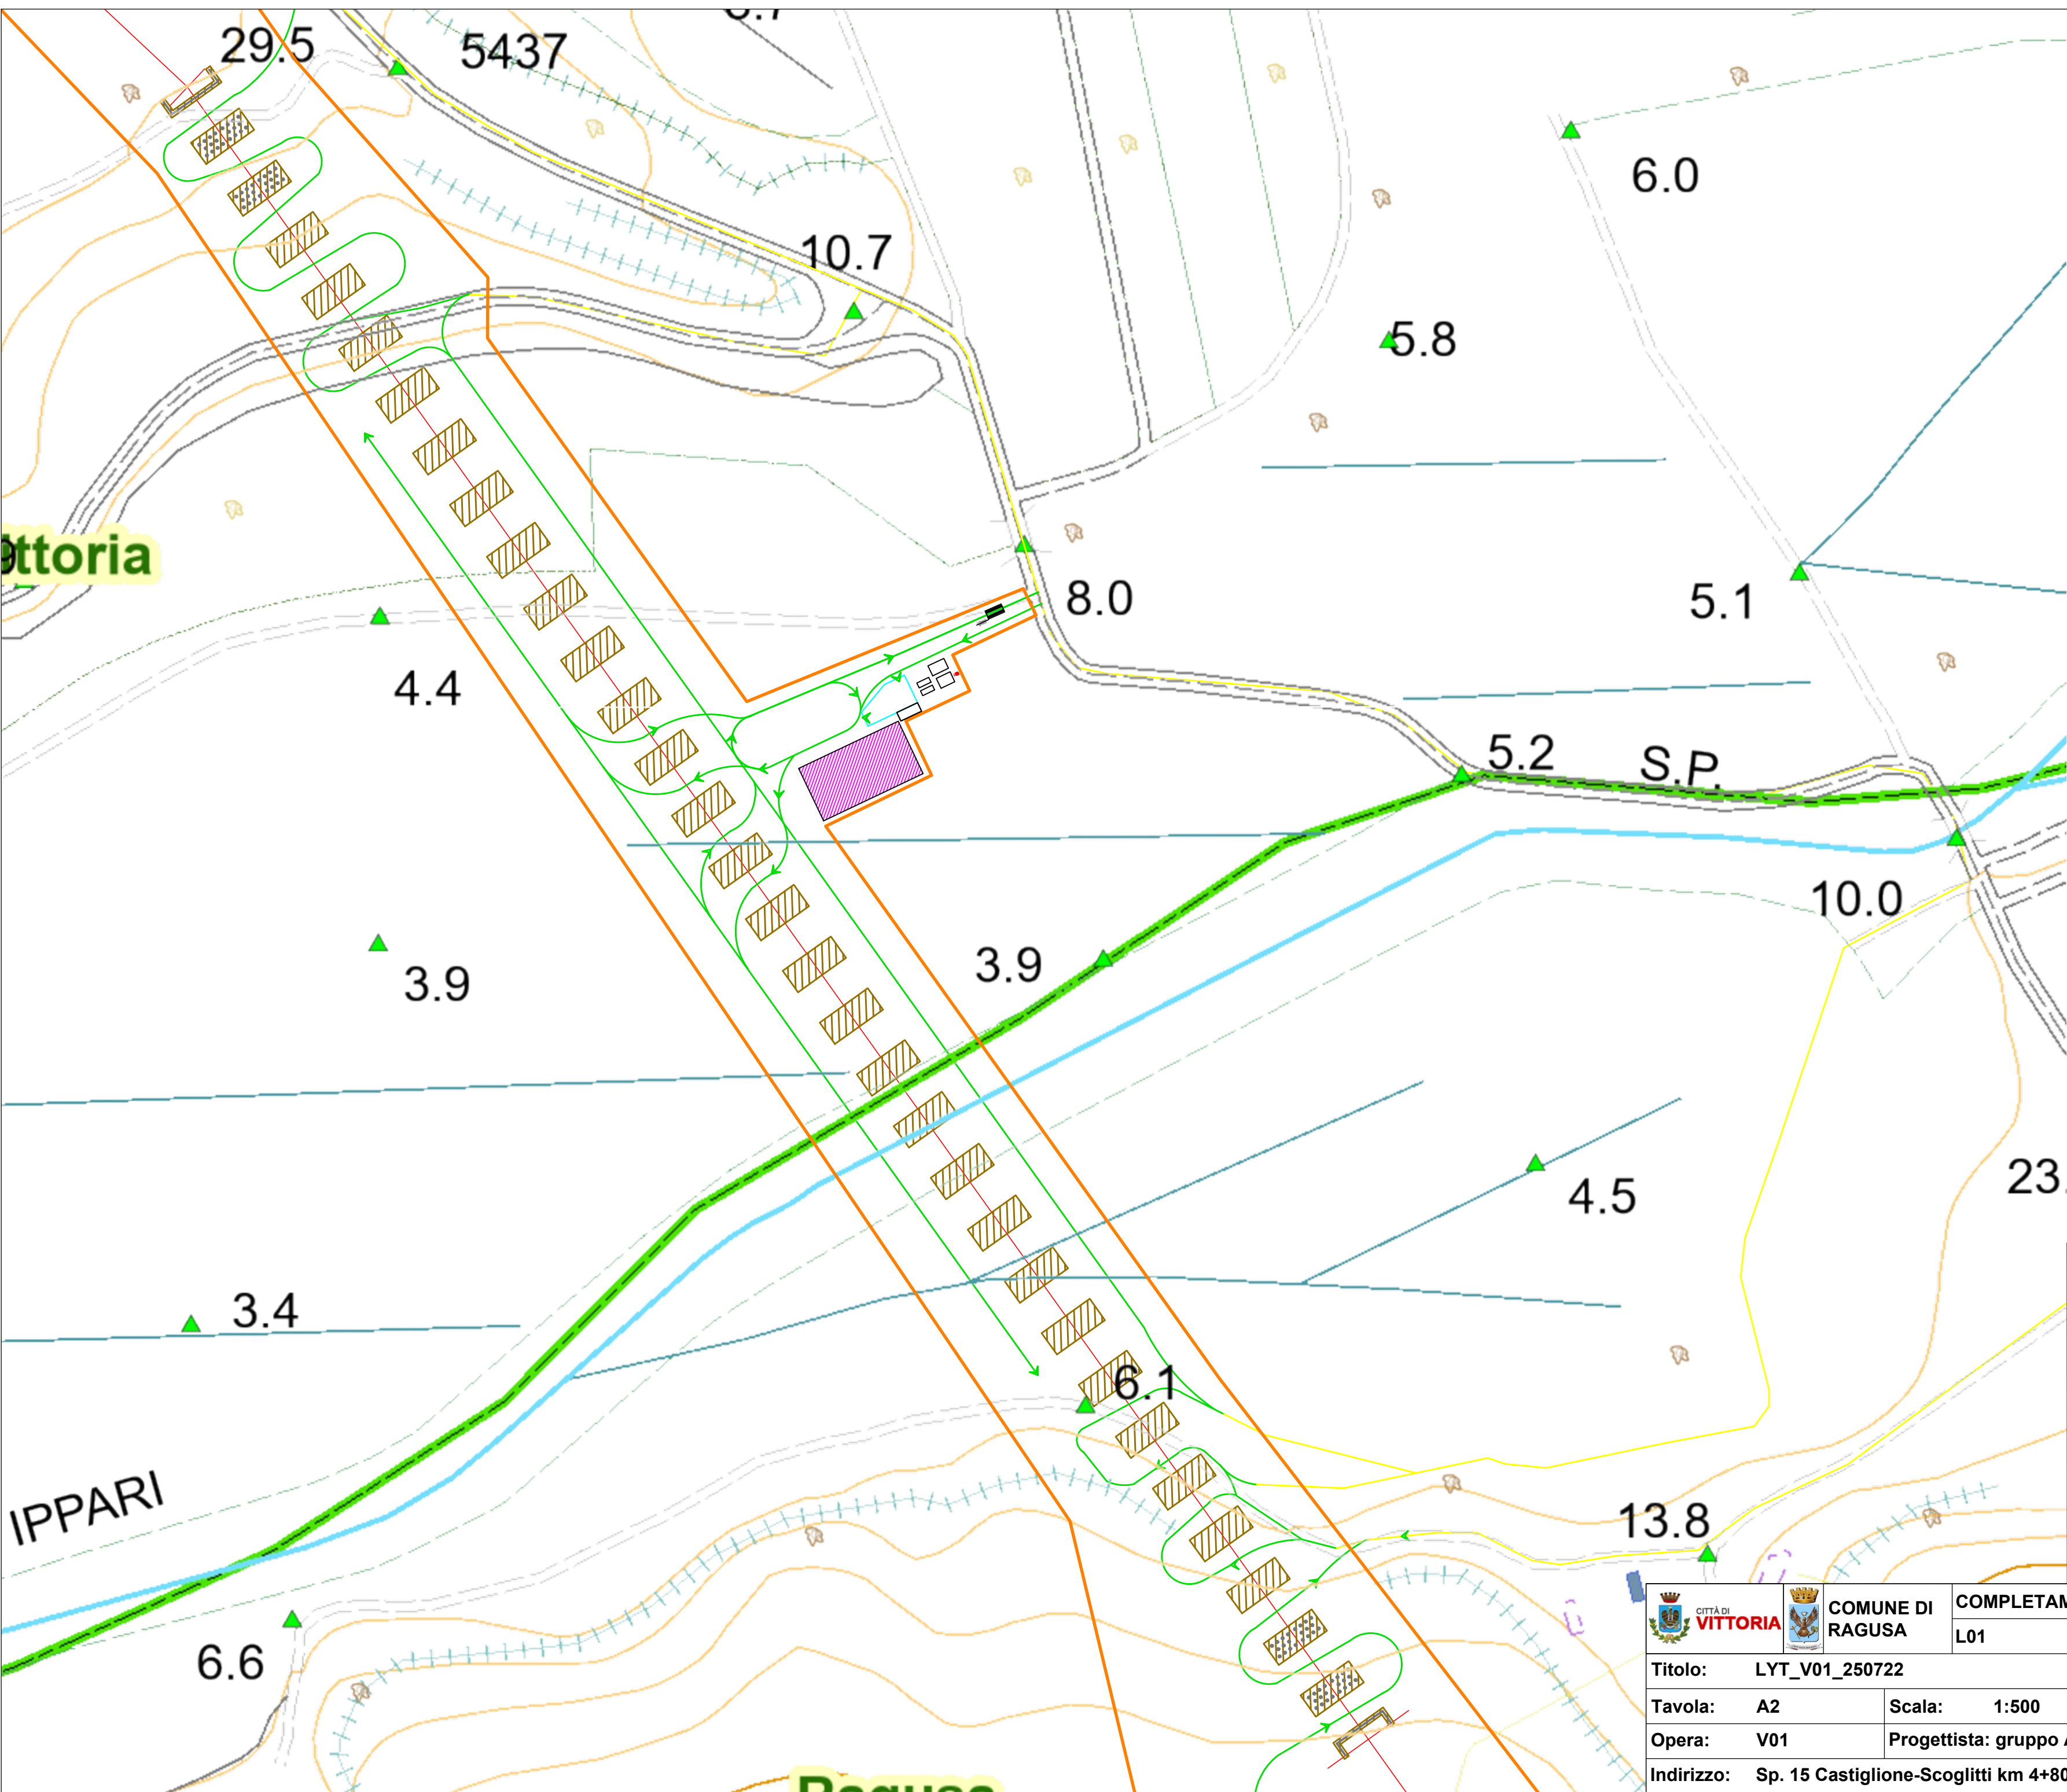

Pista di cantiere

Confine di cantiere

Asse stradale

Strade esistenti

Scavi fondazioni pile

Pali

CITTÀ DI VITTORIA COMUNE DI RAGUSA		COMPLETAMENTO AUTOSTRADE SIRACUSA-GELA A18	
		L01	
Titolo: LYT_V01_250722		Committente: POLITECNICO MILANO 1863	
Tavola: A2	Scala: 1:500		
Opera: V01	Progettista: gruppo A	Corso di Tecnica del cantiere, a.s. 2024/2025	
Indirizzo: Sp. 15 Castiglione-Scoglitti km 4+800, 97100 Ragusa RG			