


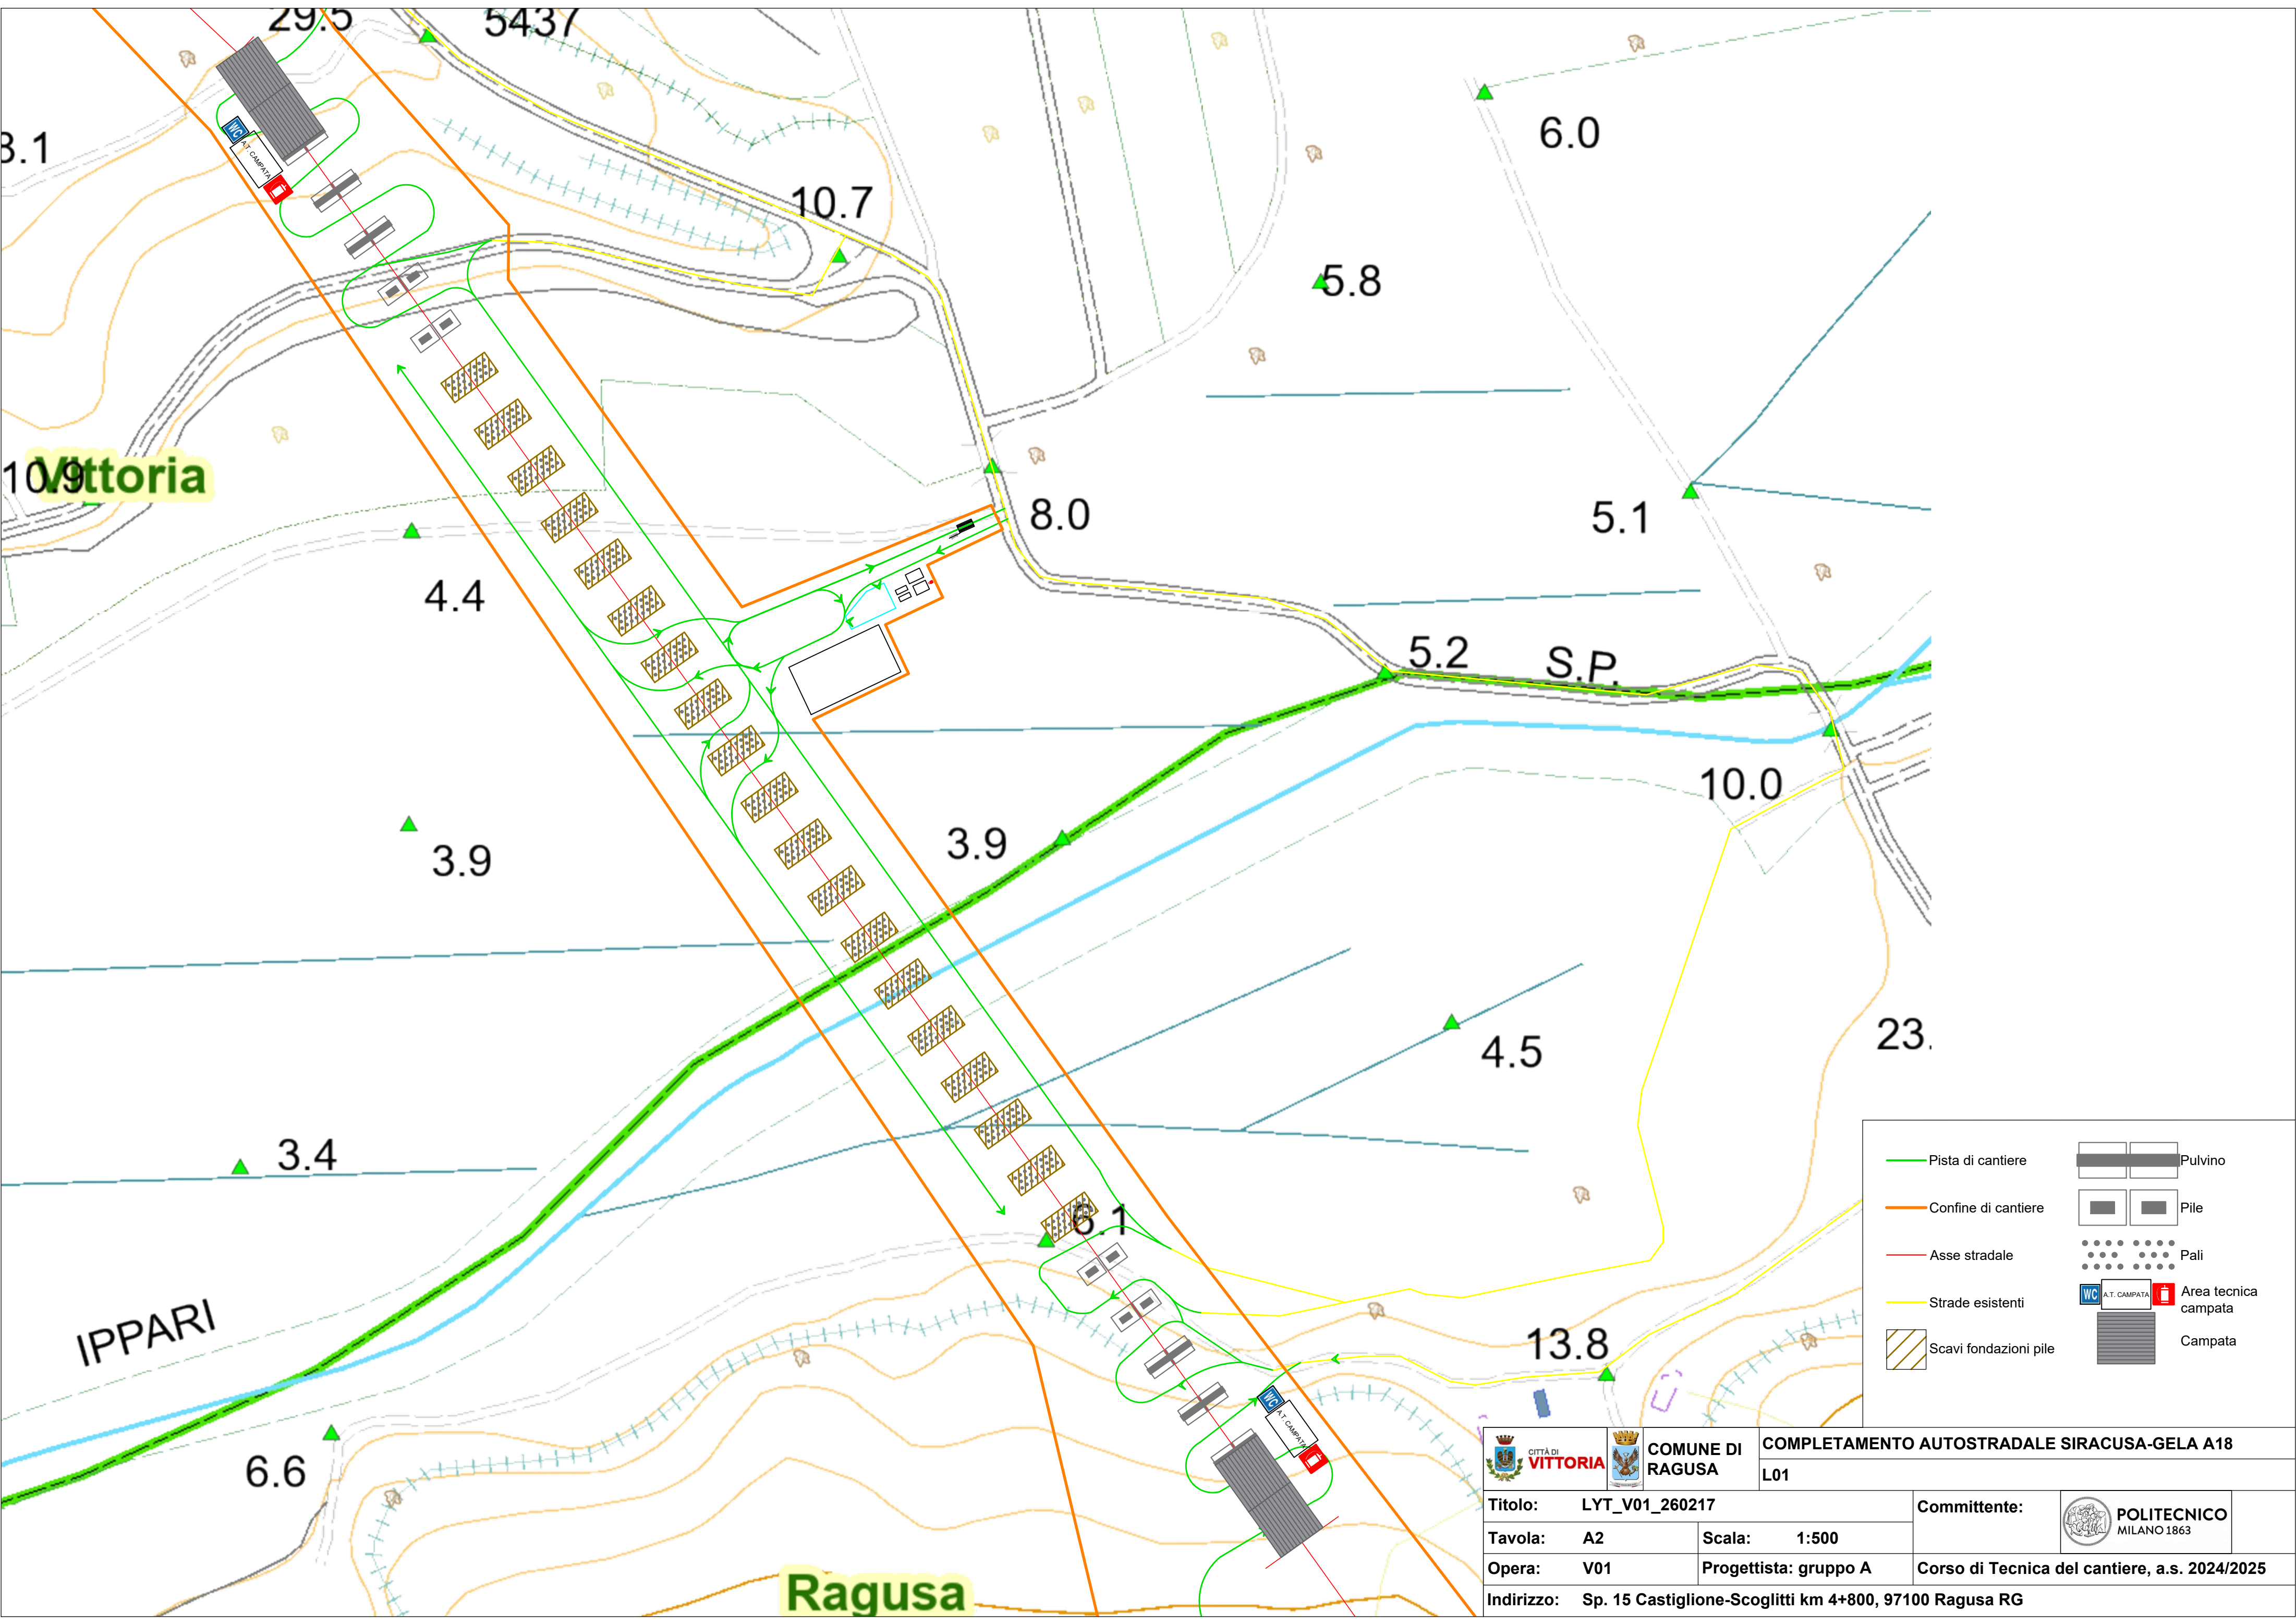

Pista di cantiere

Confine di cantiere

Asse stradale

Strade esistenti

Scavi fondazioni pile

Pulvino

Pile

Pali

A.T. CAMPATA

Area tecnica campata

Campata

CITTÀ DI VITTORIA	COMUNE DI RAGUSA	COMPLETAMENTO AUTOSTRADALE SIRACUSA-GELA A18	
	L01		
Titolo: LYT_V01_260217		Committente:	
Tavola: A2	Scala: 1:500	POLITECNICO MILANO 1863	
Opera: V01	Progettista: gruppo A	Corso di Tecnica del cantiere, a.s. 2024/2025	
Indirizzo: Sp. 15 Castiglione-Scoglitti km 4+800, 97100 Ragusa RG			