


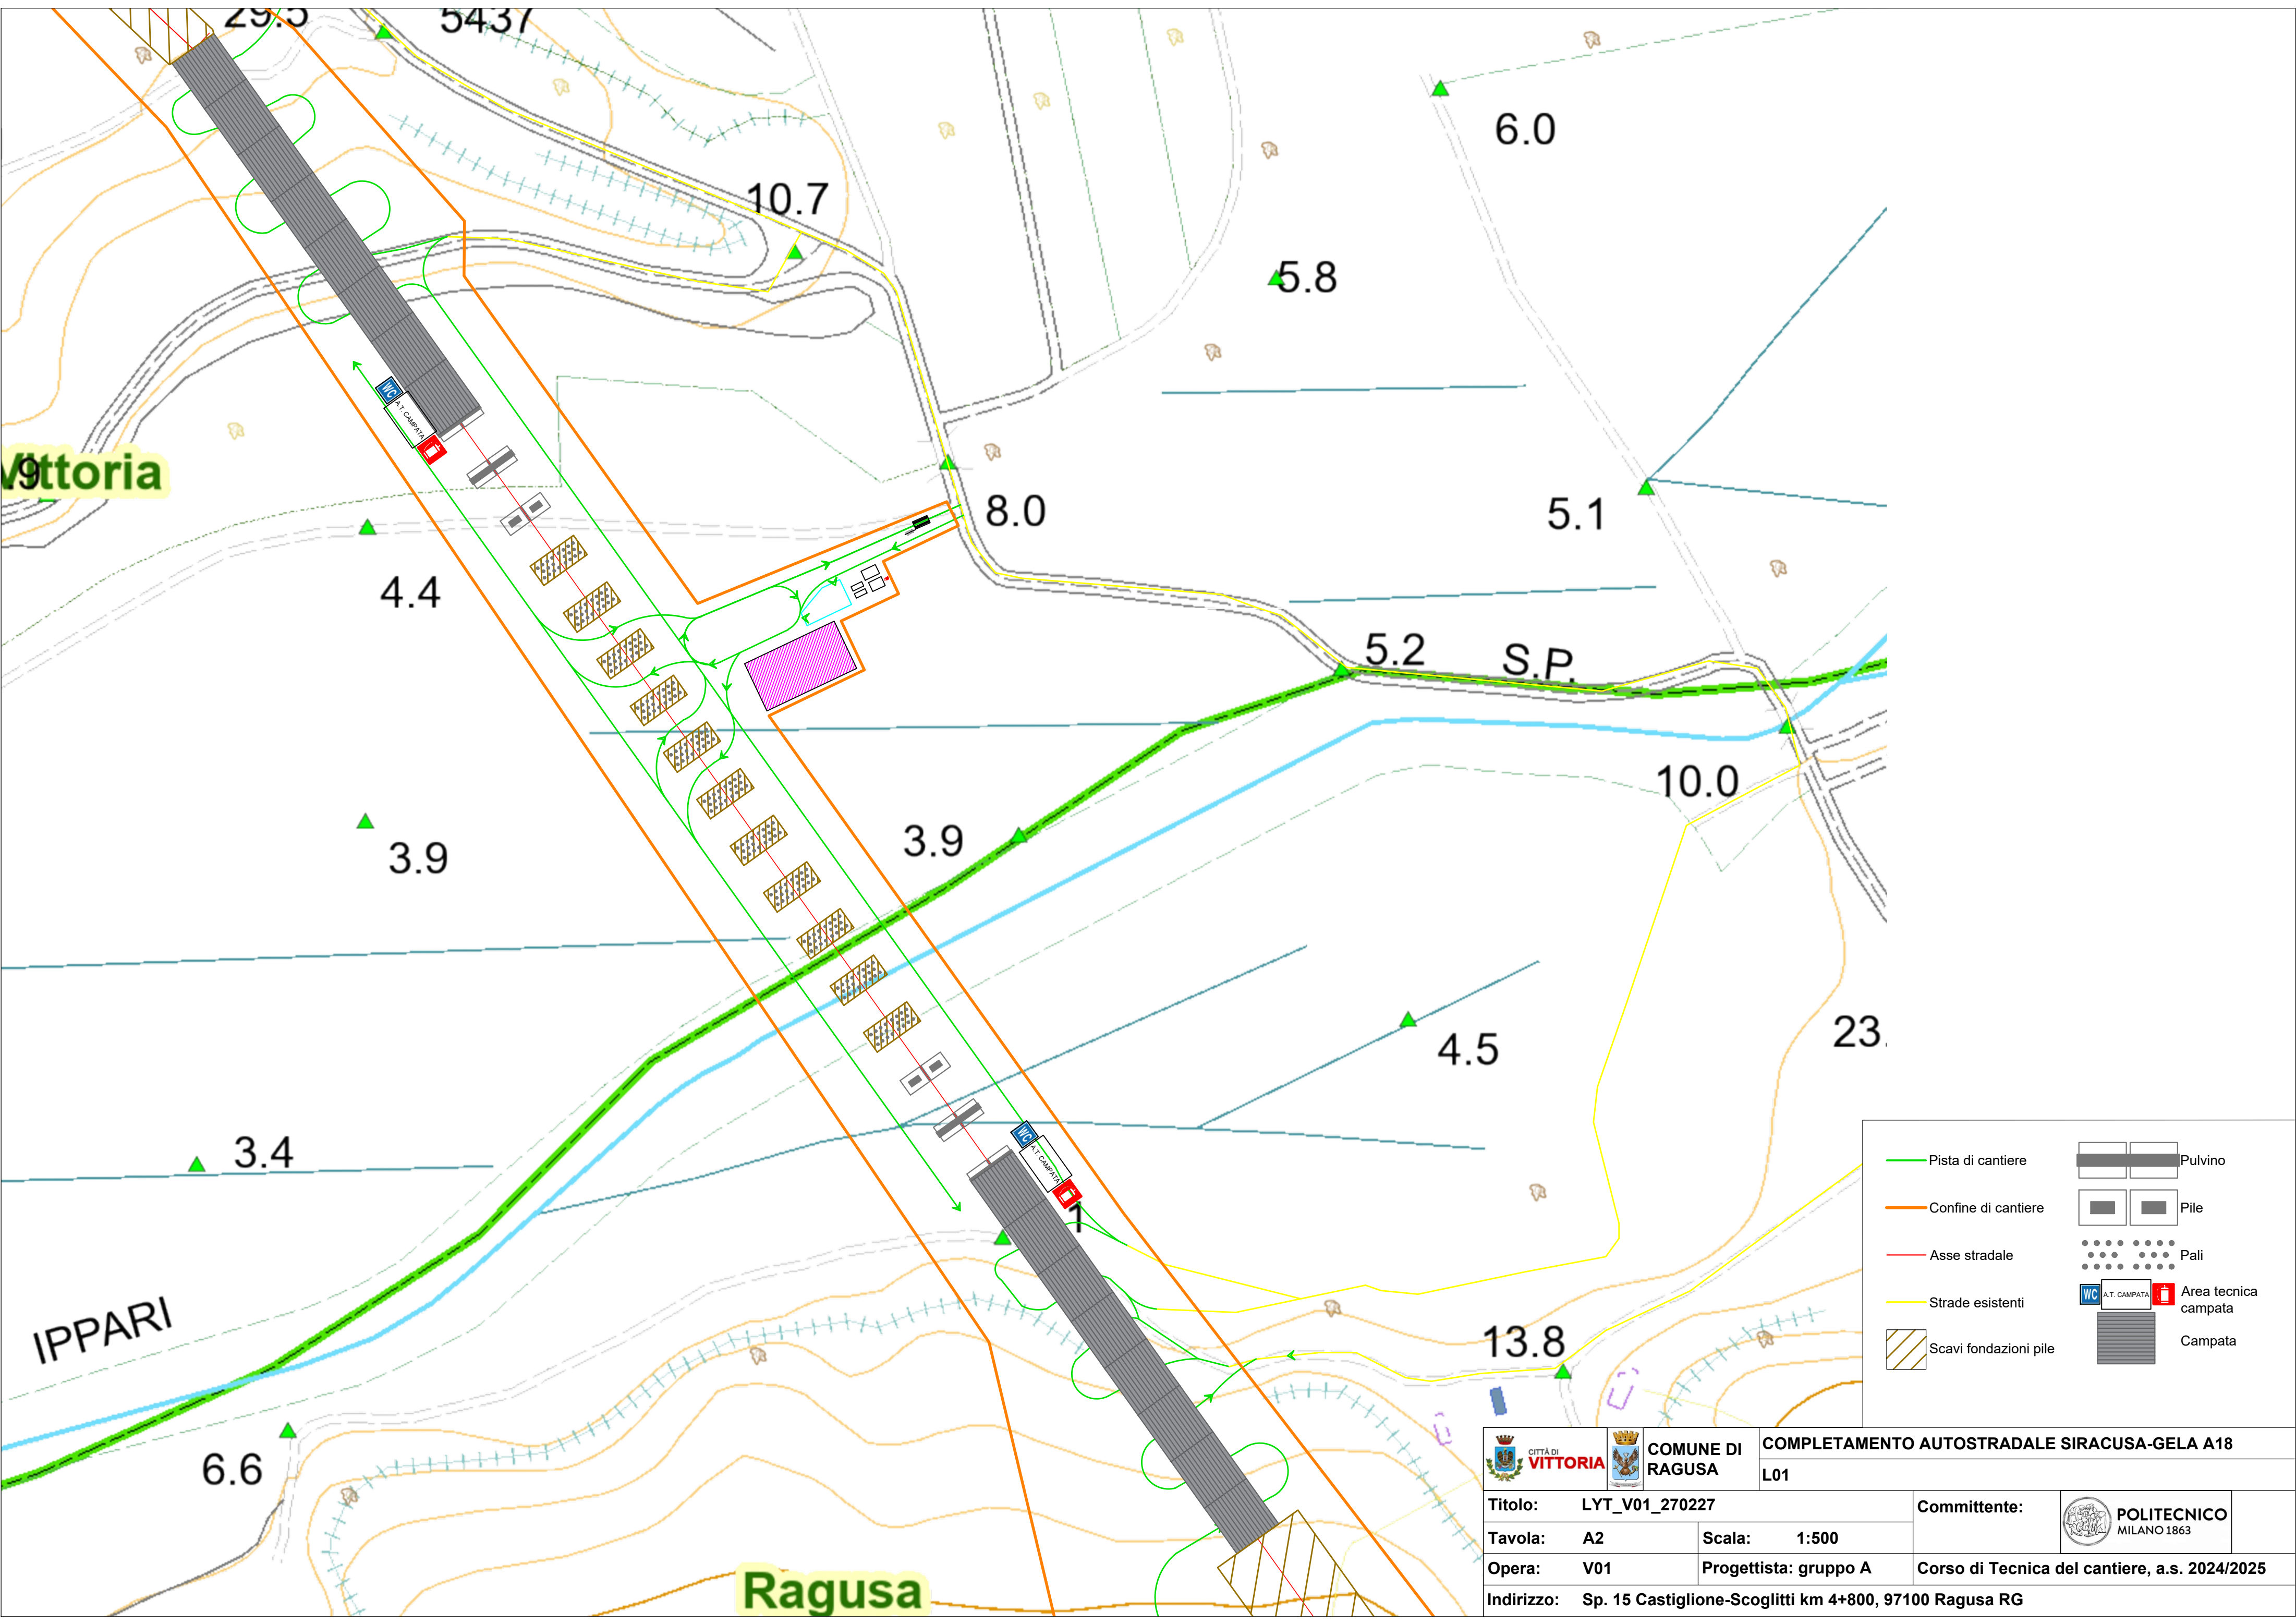

Pista di cantiere

Confine di cantiere

Asse stradale

Strade esistenti

Scavi fondazioni pile

Pulvino

Pile

Pali

A.T. CAMPATA

Area tecnica campata

Campata

 CITTÀ DI VITTORIA  COMUNE DI RAGUSA	COMPLETAMENTO AUTOSTRADALE SIRACUSA-GELA A18 L01			
Titolo: LYT_V01_270227	Committente:  POLITECNICO MILANO 1863	Tavola: A2	Scala: 1:500	
Opera: V01		Progettista: gruppo A		
Indirizzo: Sp. 15 Castiglione-Scoglitti km 4+800, 97100 Ragusa RG		Corso di Tecnica del cantiere, a.s. 2024/2025		