


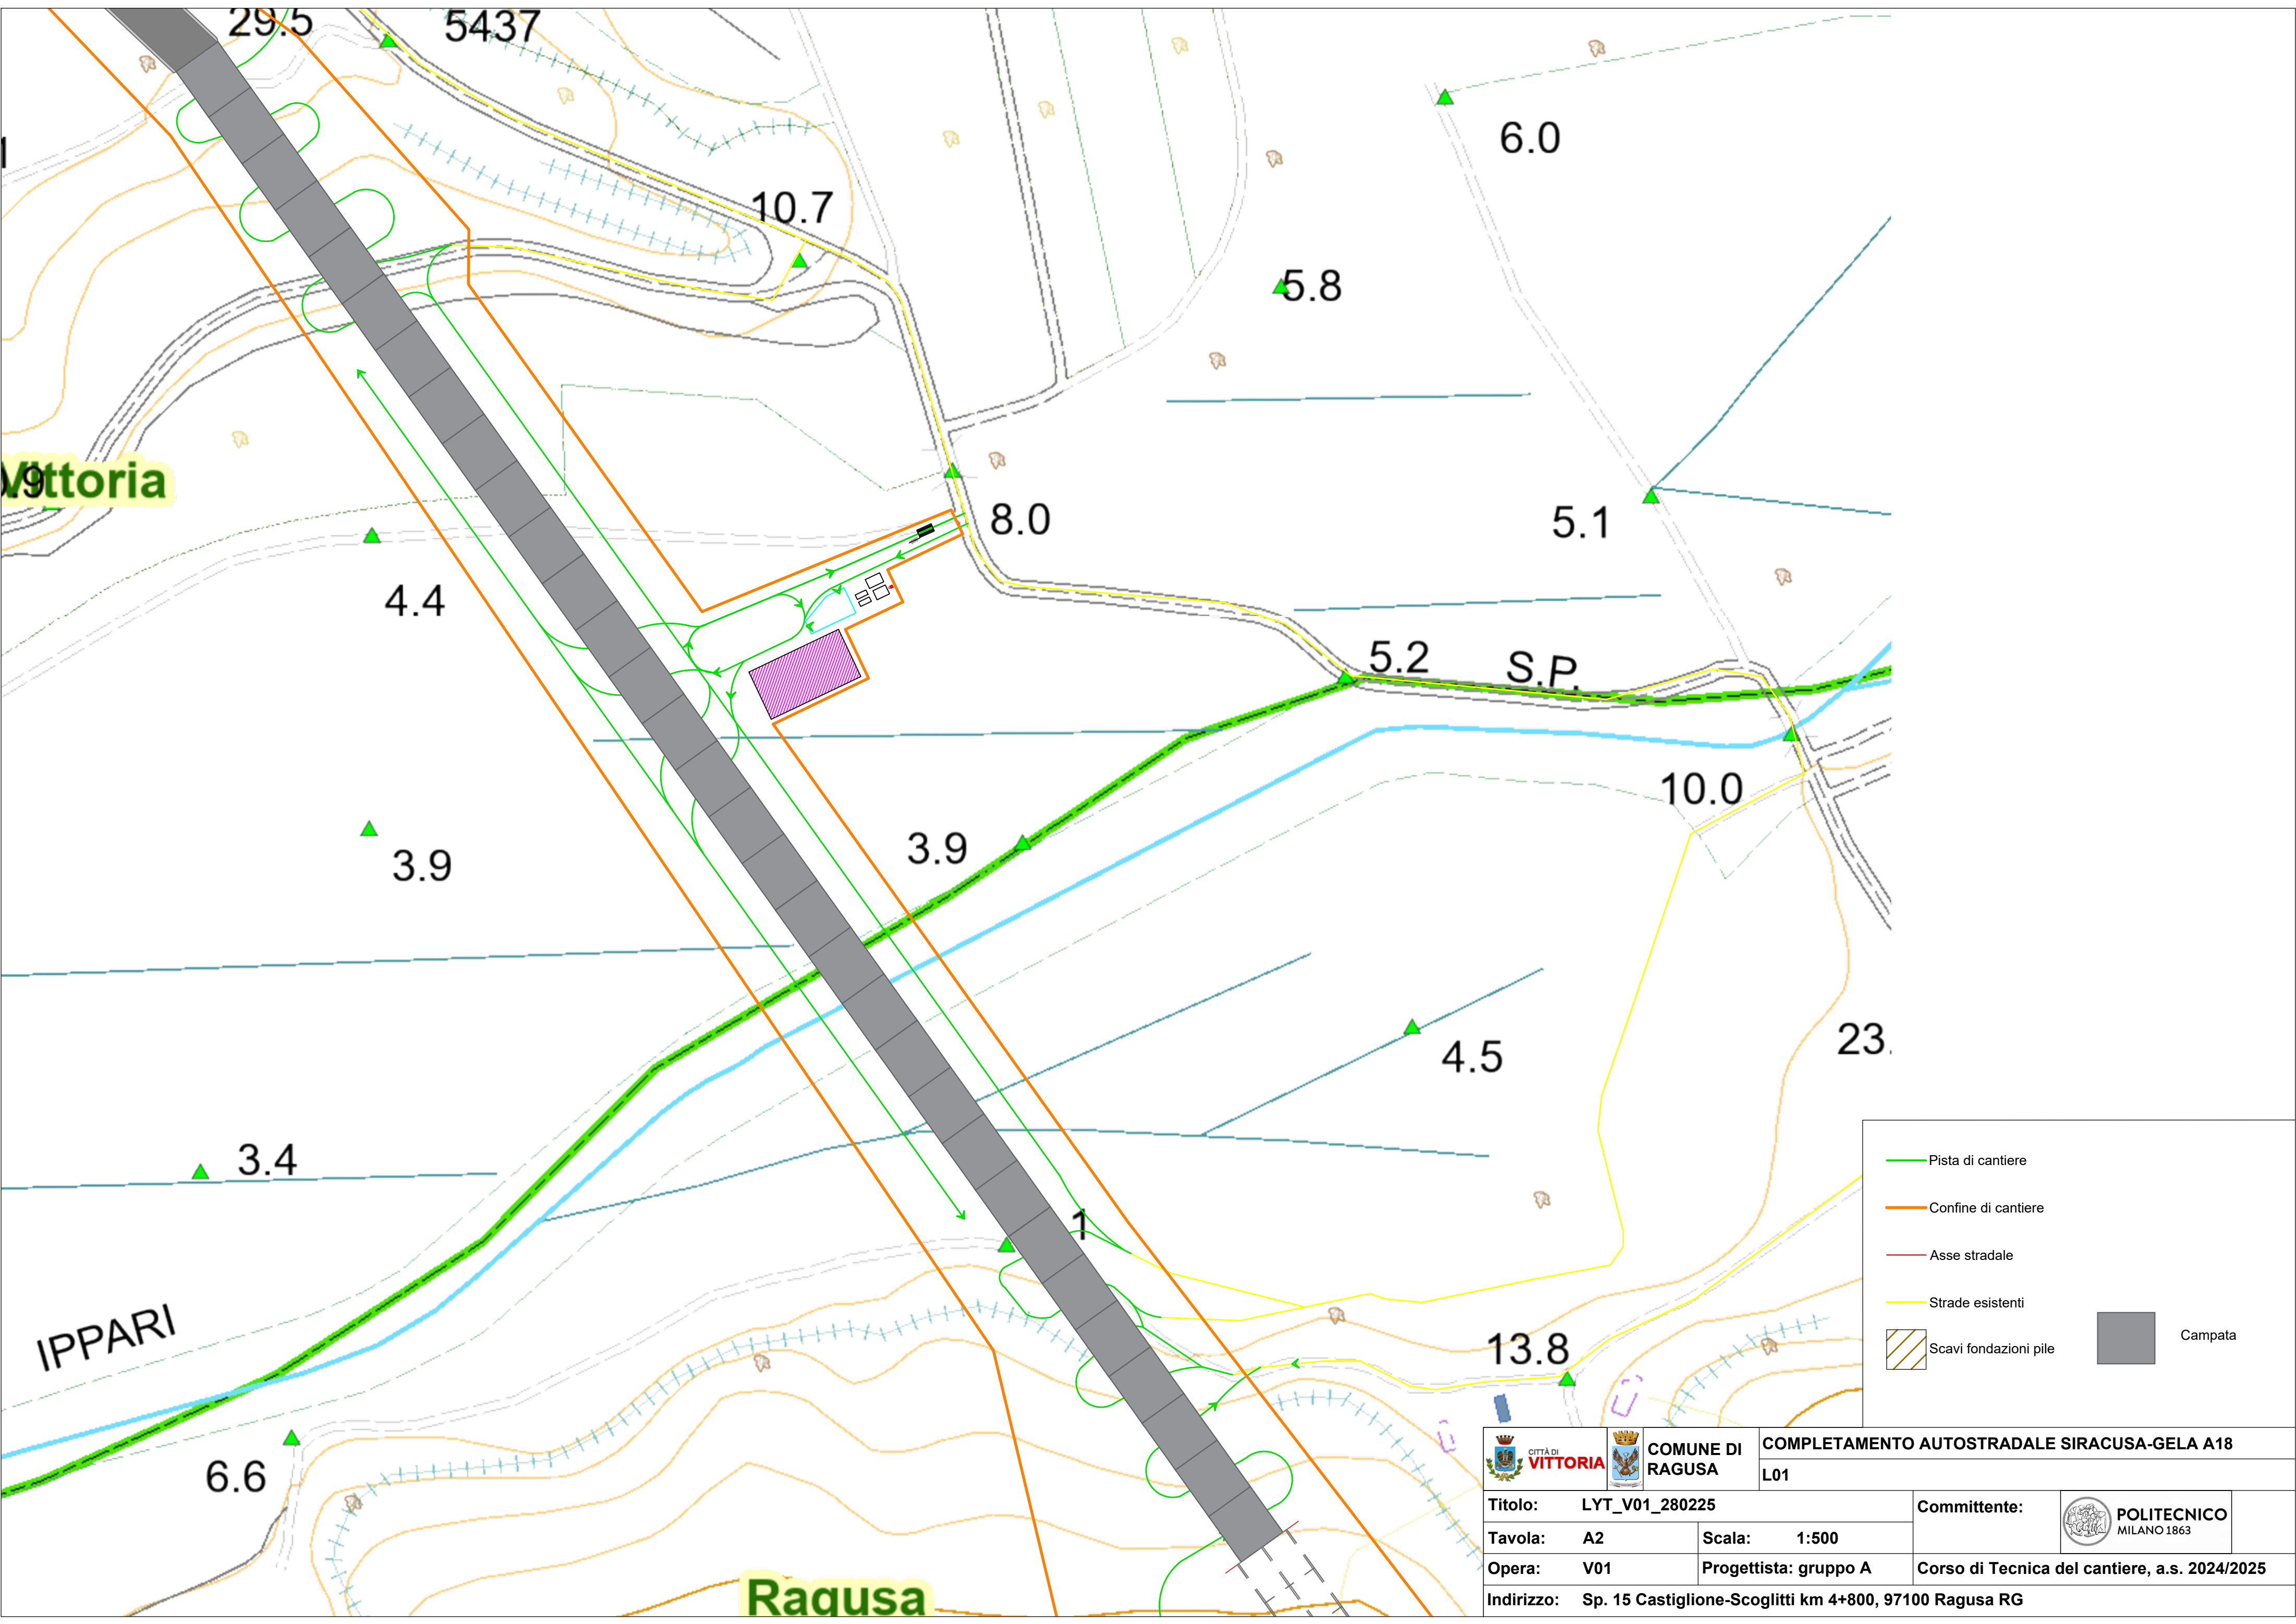

 CITTÀ DI VITTORIA		 COMUNE DI RAGUSA	COMPLETAMENTO AUTOSTRADALE SIRACUSA-GELA A18	
			L01	
Titolo: LYT_V01_280225		Committente:		 POLITECNICO MILANO 1863
Tavola: A2	Scala: 1:500		Opera: V01	
Indirizzo: Sp. 15 Castiglione-Scoglitti km 4+800, 97100 Ragusa RG		Progettista: gruppo A		Corso di Tecnica del cantiere, a.s. 2024/2025